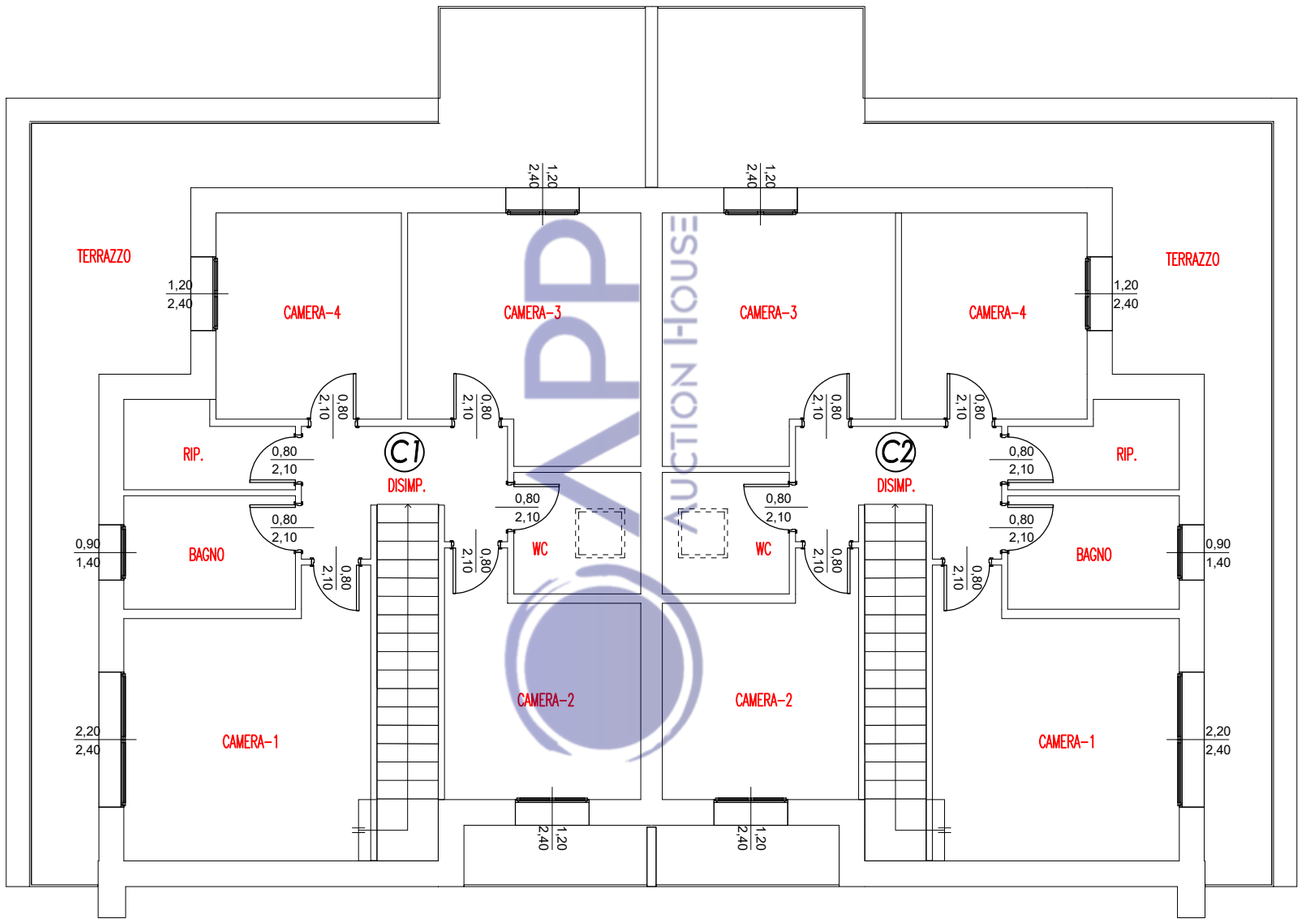

LE DIMORE - VIA BRAGNI - EDIFICIO C	PIANTA PIANO PRIMO	SCALA 1:100	24/02/2025