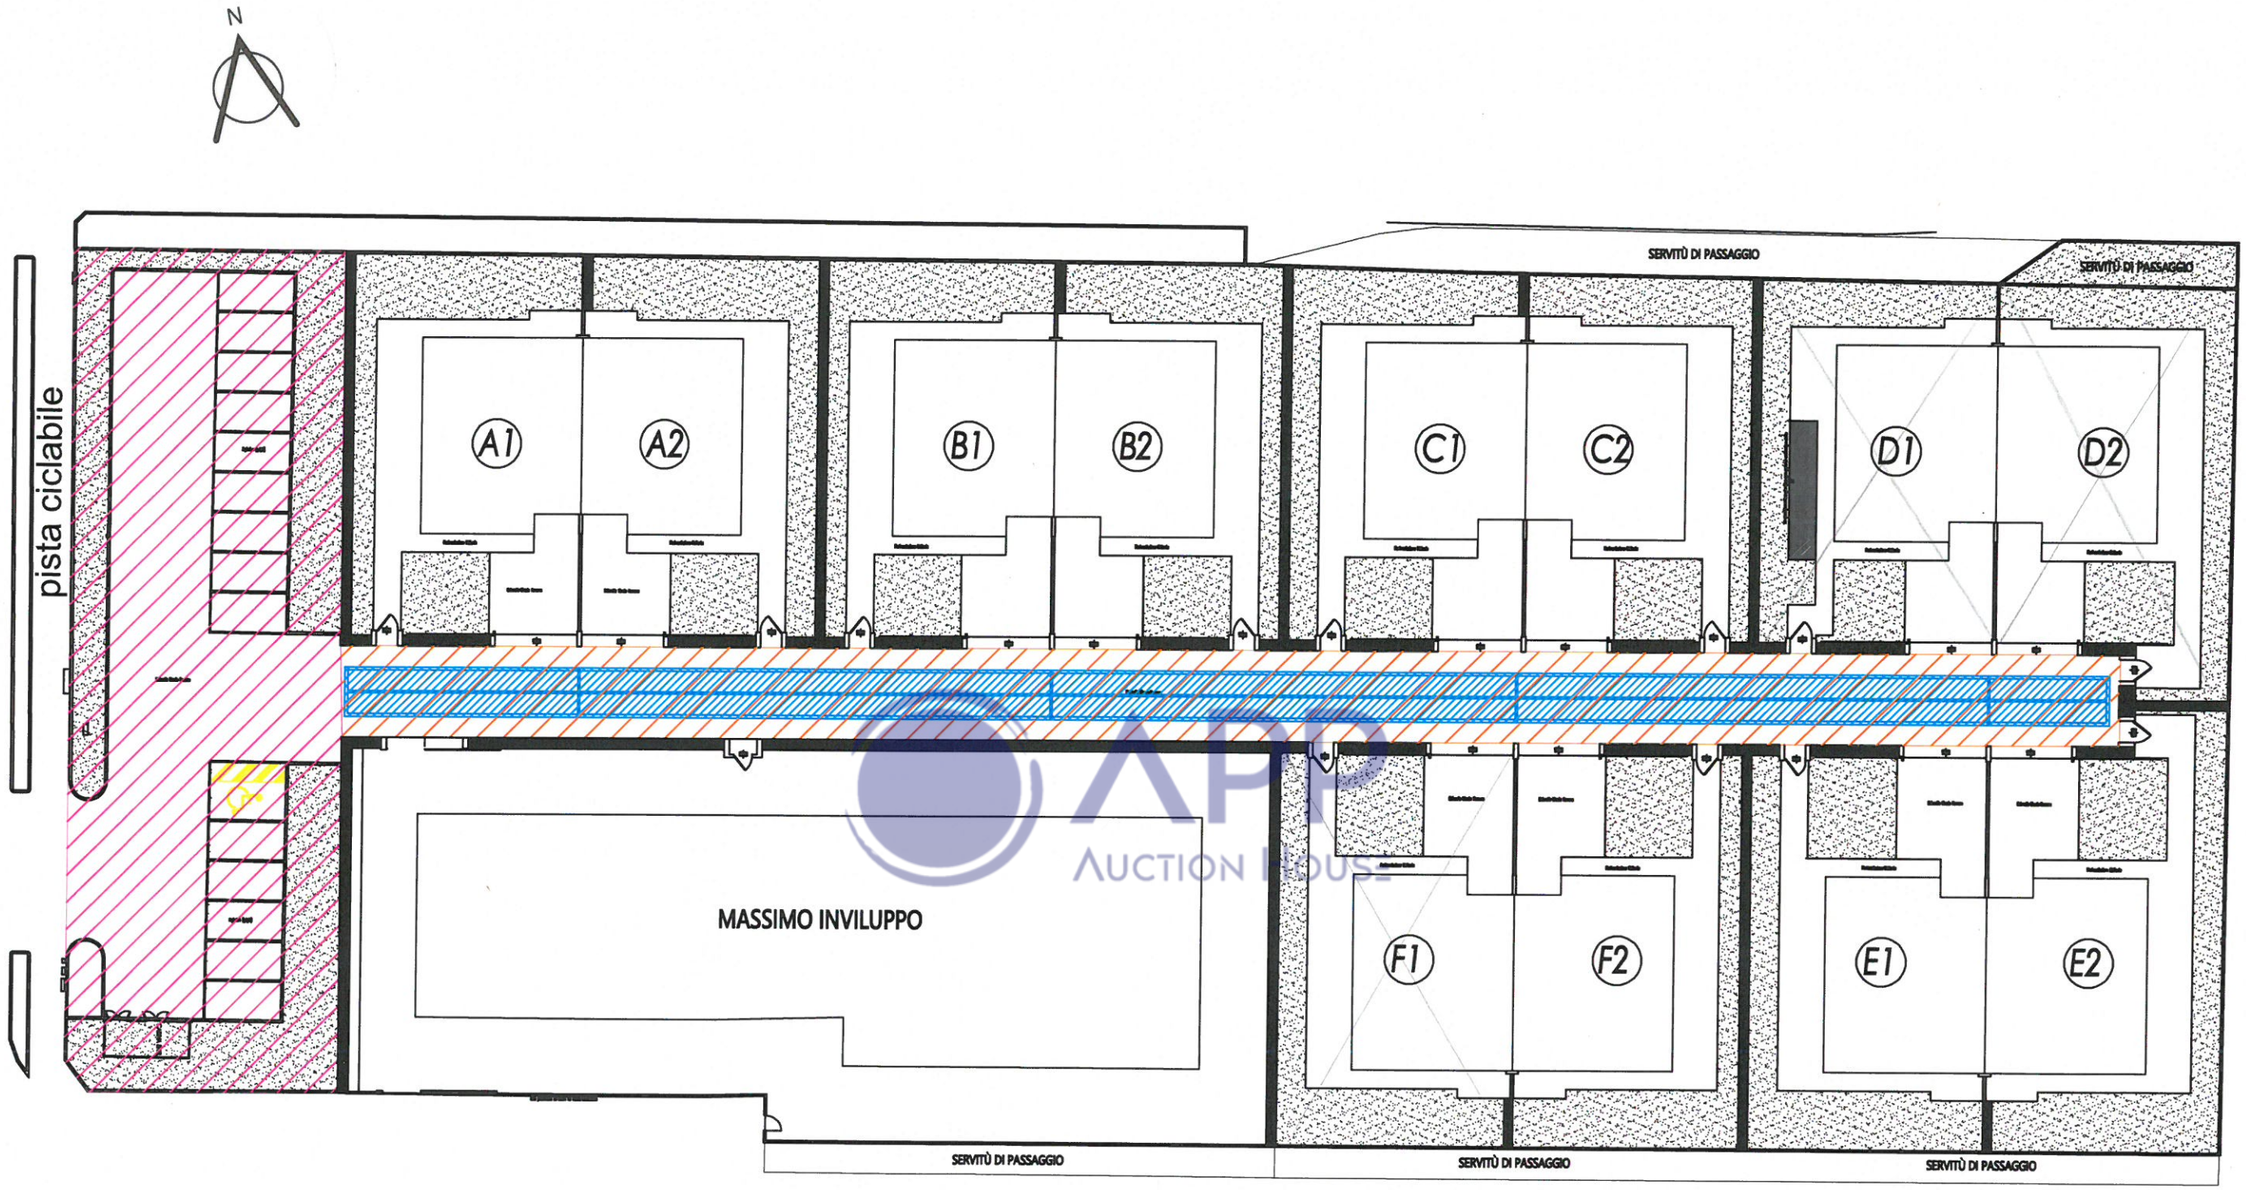

AREA DA CEDERE AL COMUNE

PARTI COMUNI DA DIVIDIRE IN PARTI UGUALI

VASCA DI LAMINAZIONE

N

LE DIMORE - VIA BRAGNI	PLANIMETRIA GENERALE	SCALA NESSUNA	01/12/2025

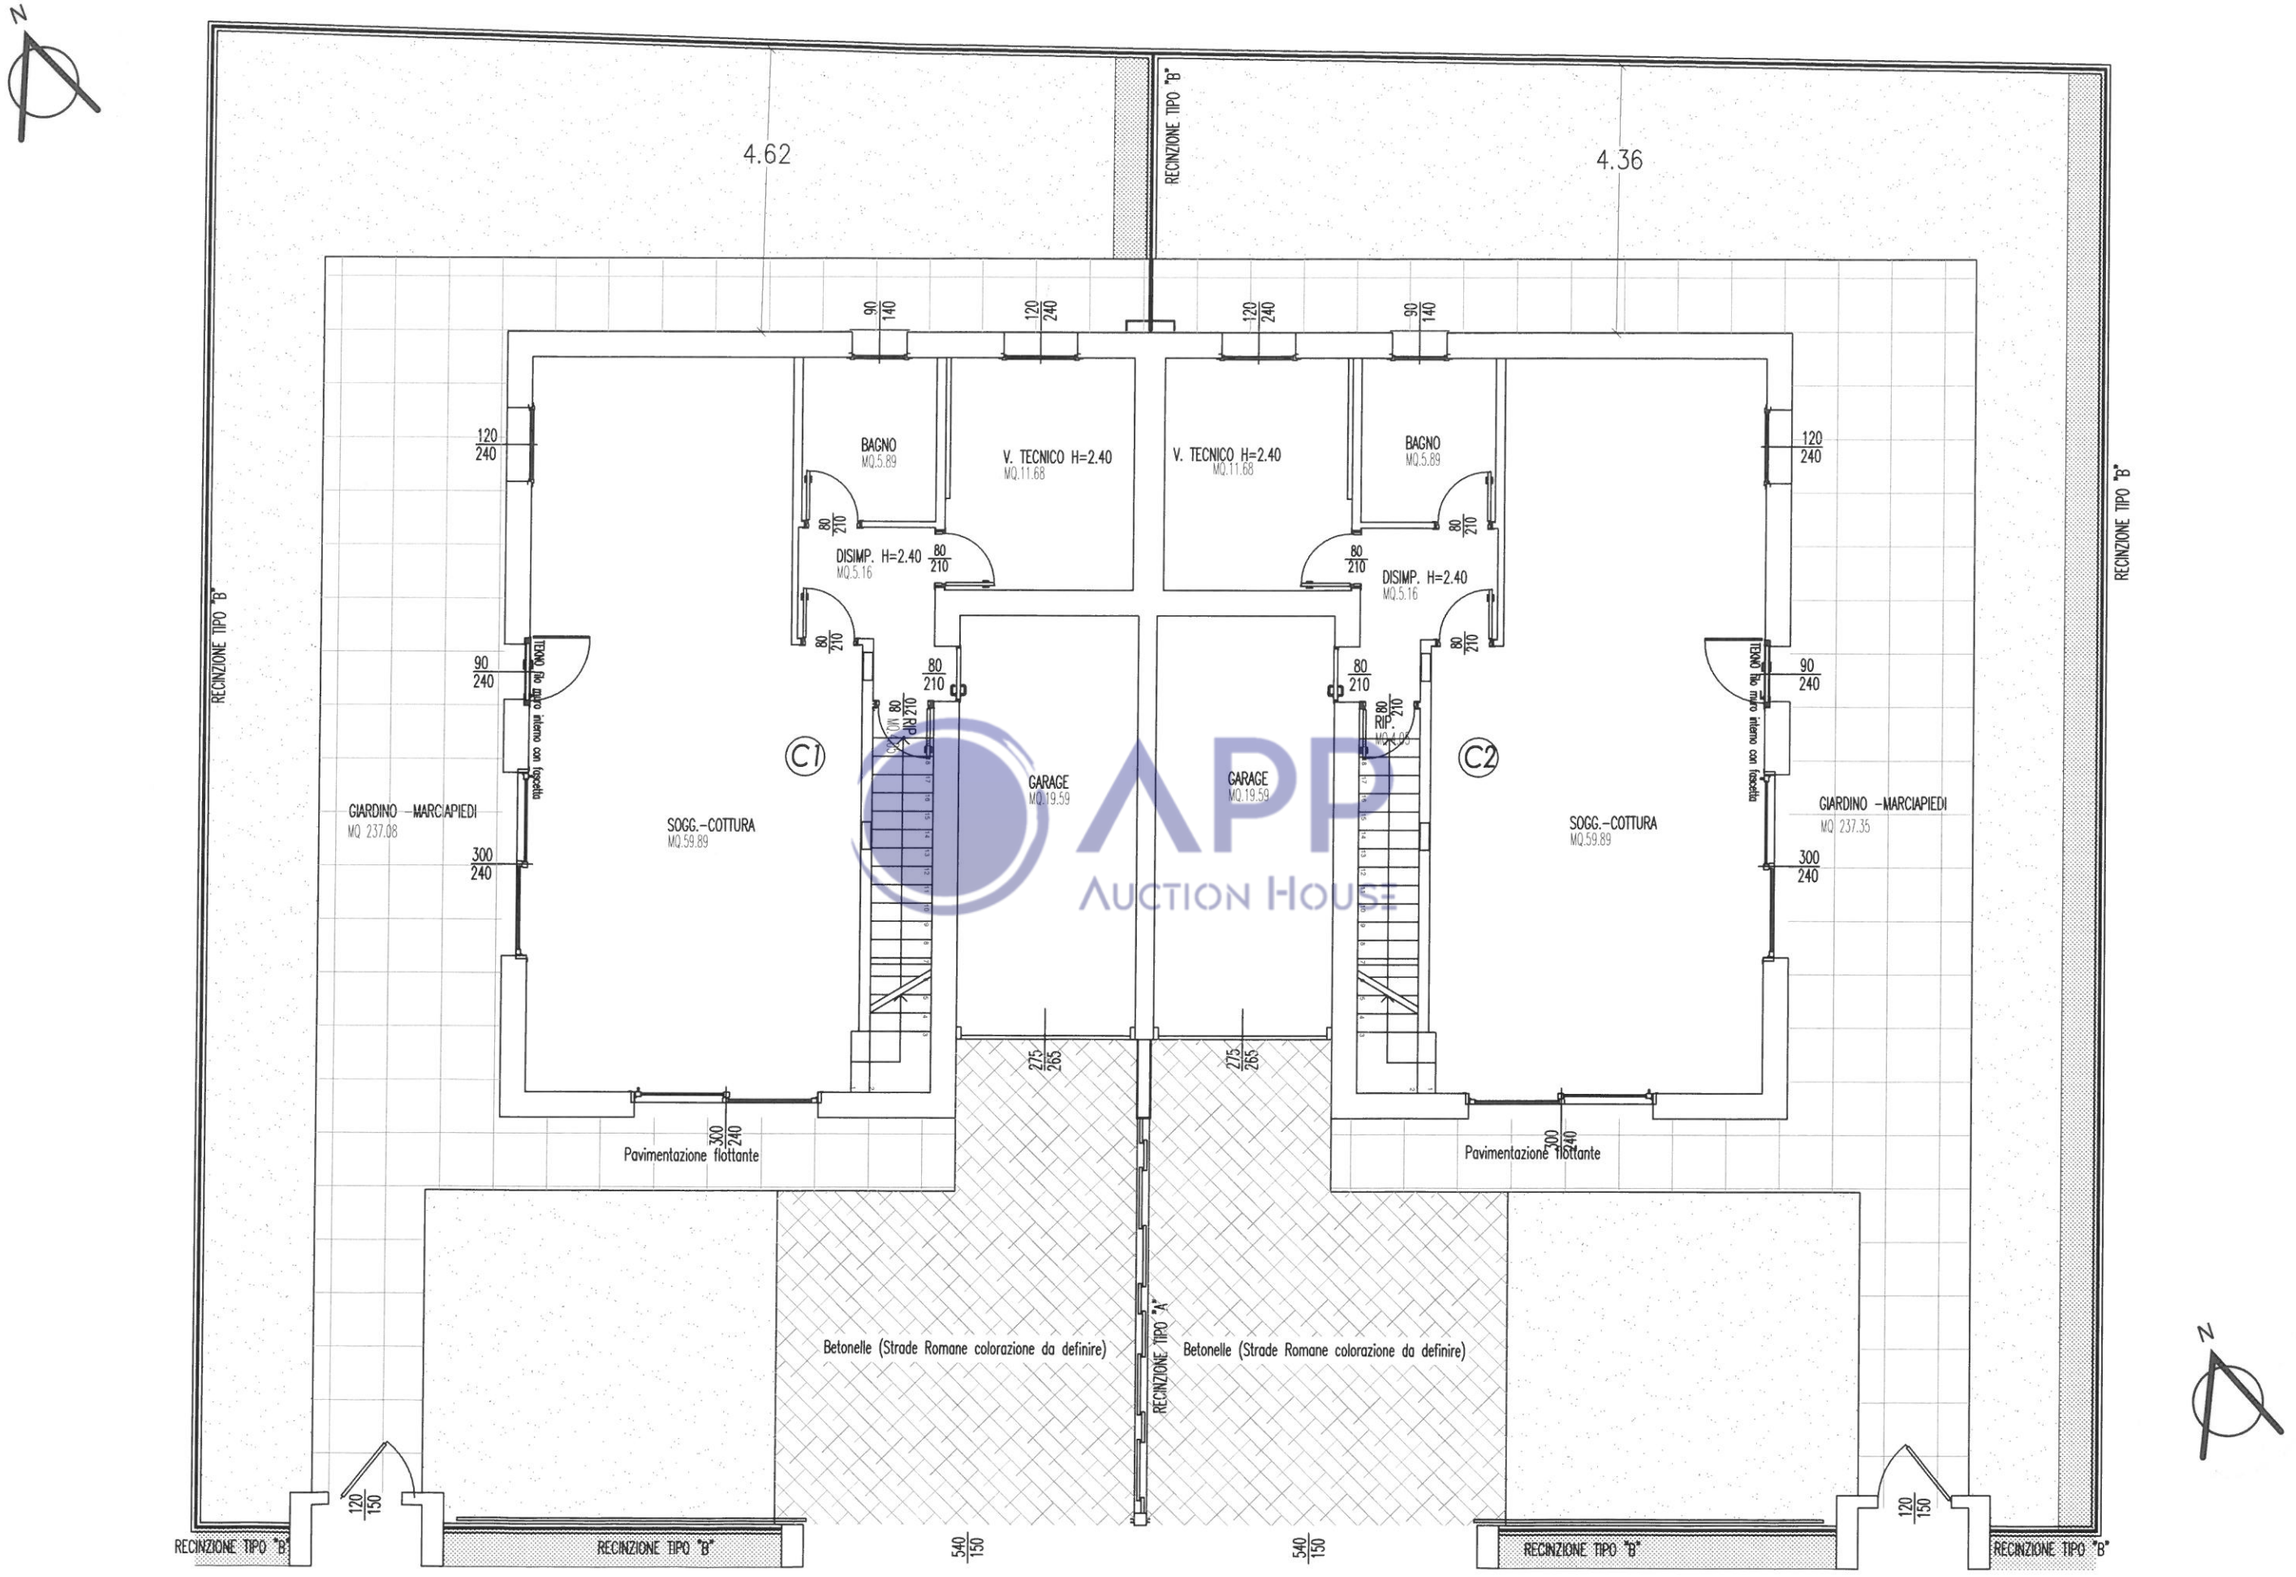

APP
AUCTION HOUSE

LE DIMORE - VIA BRAGNI - EDIFICIO C	PIANTA PIANO TERRA	SCALA 1:100	20/02/2025

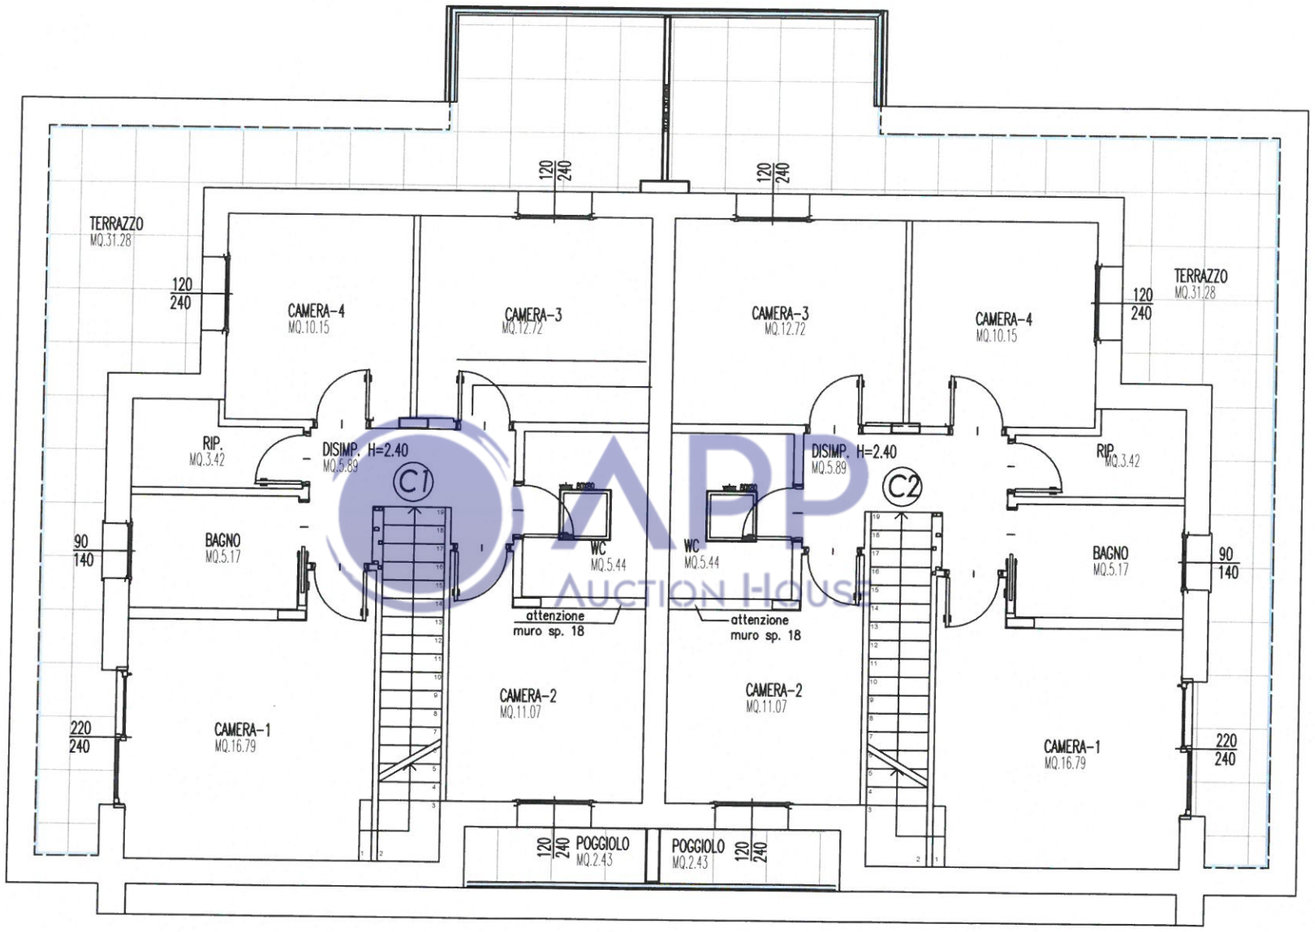

LE DIMORE - VIA BRAGNI - EDIFICIO C	PIANTA PIANO PRIMO	SCALA 1:100	19/02/2025