Data: 20/11/2018 - n. T231137 - Richiedente:

Agenzia del Territorio
CATASTO FABBRICATI
Ufficio Provinciale di
Padova

Dichiarazione protocollo n. PD0114980 del 07/04/2009

Allegato "A"
all'atto N. 52978
div.
di raccolta

Planimetria di u.i.u.in Comune di Padova

Via Gattamelata

Identificativi Catastali:
Sezione: B
Foglio: 2
Particella: 1259
Subalterno: 18

Iscritto all'albo:
Geometri
Prov. Padova N. 861

Scheda n. 1 Scala 1: 200

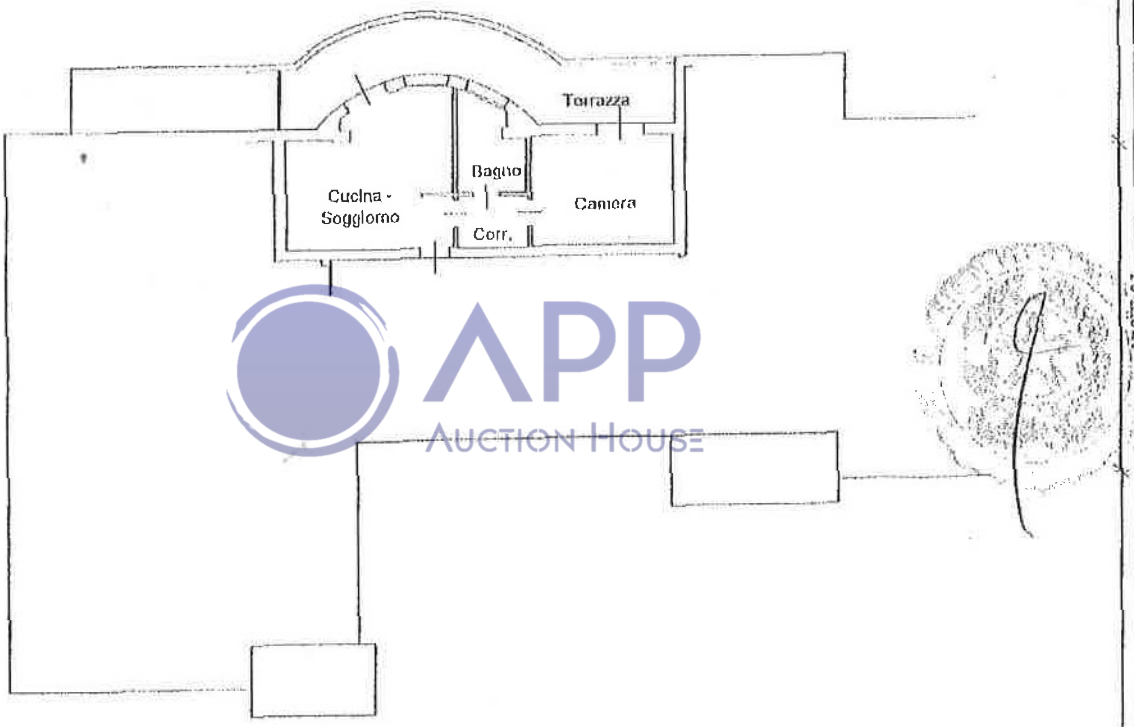

Pianta Piano Secondo H=2.70

Nord

Catasto dei Fabbricati - Situazione al 20/11/2018 - Comune di PADOVA (G224) - < Foglio: 107 - Particella: 1341 - Subalterno: 18 >
VIA GATTAMELATA n. 21 piano: 2;

Ultima planimetria in atti

Data: 20/11/2018 - n. T231137 - Richiedente:

Totale schede: 1 - Formato di acquisizione: A4(210x297) - Formato stampa richiesto: A4(210x297)

APP AUCTION HOUSE

Data: 20/11/2018 - n. T231139 - Richiedente:

Agenzia del Territorio
CATASTO FABBRICATI
Ufficio Provinciale di
Padova

Dichiarazione protocollo n. PD0301704 del 30/08/2007

Planimetria di u.i.u. in Comune di Padova

Via Gattamelata

Allegato "C"
all'atto N. 52978
di raccolta

Identificativi Catastali:
Sezione:
Foglio: 2
Particella: 1259
Subalterno: 40

Iscritto all'albo:
Geometri

Prov. Padova N. 861

Scheda n. 1 Scala 1:200

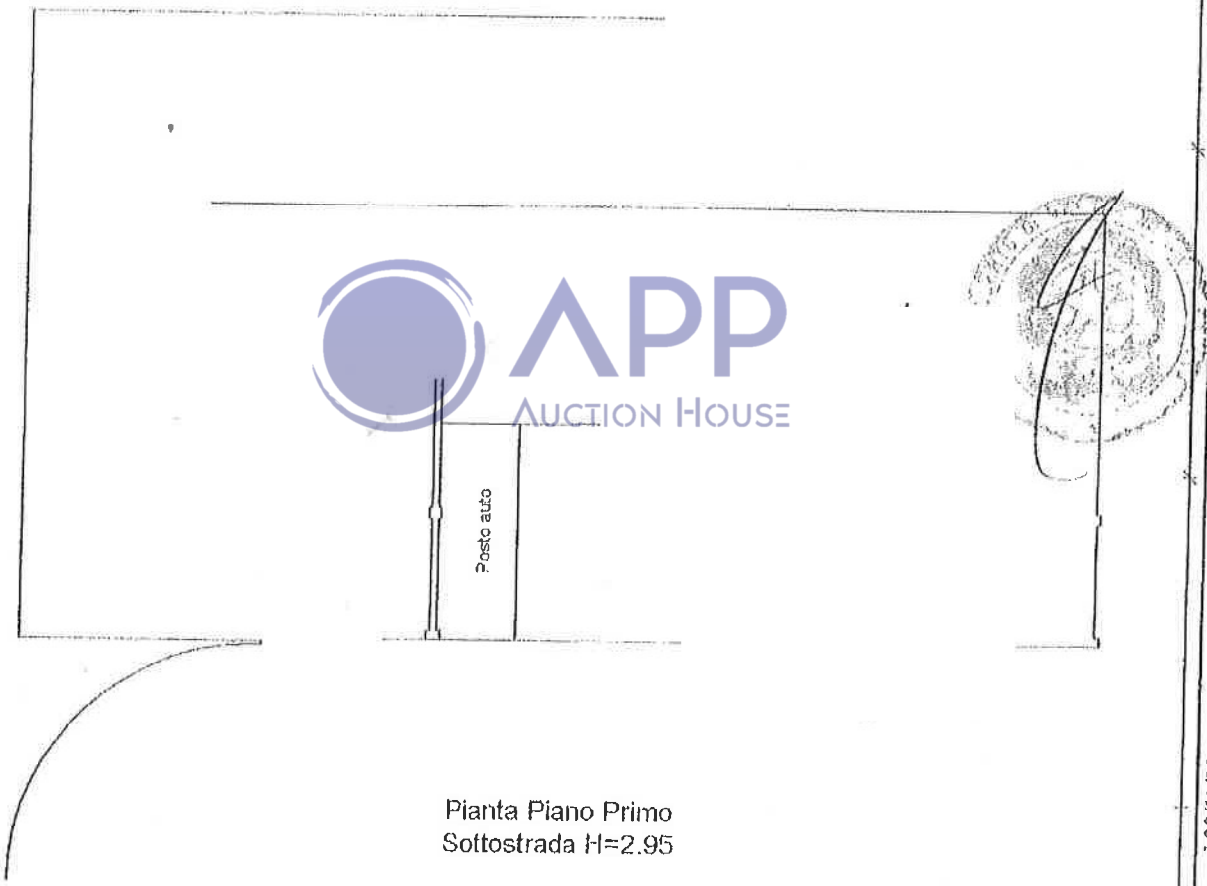

Pianta Piano Primo
Sottostrada H=2.95

Nord

Catasto dei Fabbricati - Situazione al 20/11/2018 - Comune di PADOVA (G224) - < Foglio: 107 - Particella: 1341 - Subalterno: 40 >
VIA GATTAMELATA SNC piano: S1;

Ultima planimetria in atti

Data: 20/11/2018 - n. T231139 - Richiedente:

Totale schede: 1 - Formato di acquisizione: A4(210x297) - Formato stampa richiesto: A4(210x297)