Ultima planimetria in atti
Data presentazione: 16/02/1995 - Data: 23/04/2026 - n. T174088 - Richiedente:
Totale schede: 1 - Formato di acquisizione: A3(297x420) - Formato stampa richiesto: A4(210x297)

Data presentazione: 16/02/1995 - Data: 23/04/2026 - n. T174088 - Richiedente:

MINISTERO DELLE FINANZE
DIREZIONE GENERALE DEL CATASTO E DEI SS.TT.EE.


CATASTO EDILIZIO URBANO (RDL 13-4-1939, n. 652)

MOD. AN (CFU)

LIRE 400

Planimetria di u.i.u. in Comune di ~~S.GIORGIO IN BOSCO~~ via CONSORTI civ 23

N.C.T.		N.C.E.U.			
fg.	mapp.	sez.	fg.	mapp.	sub.
3	135	U	3	135	-

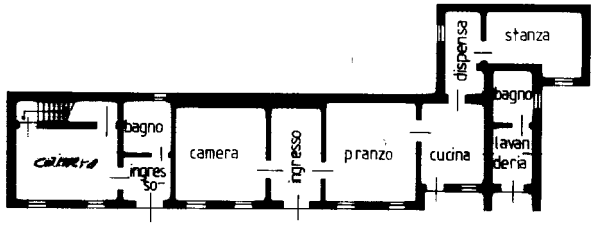


PIANTA PIANO TERRA H=2.60






PIANTA PIANO PRIMO

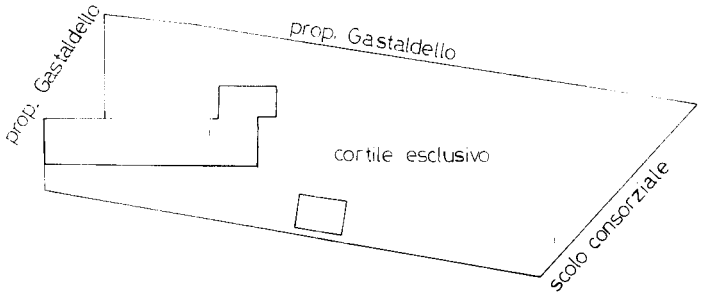

PLANIMETRIA scala 1:500

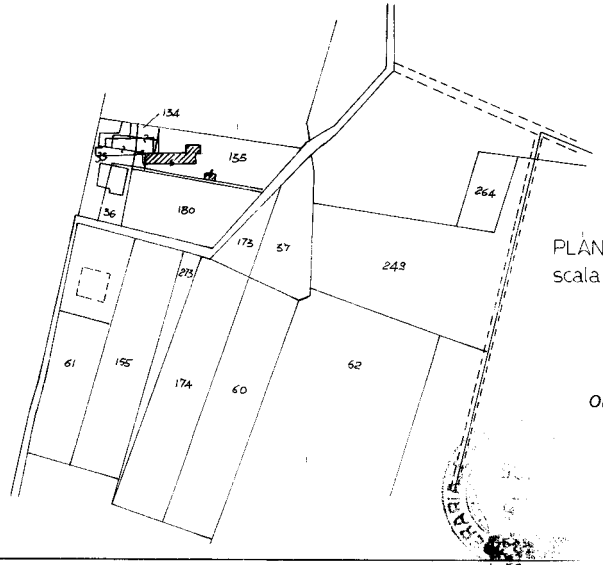

PLANIMETRIA
scala 1:2000

ORIENTAMENTO

SCALA DI 1:200

Dichiarazione di N.C. ☒
Denuncia di variazione ☐

Identificativi catastali

Compilata dal geometra

RISERVATO ALL'UFFICIO

357