

Agenzia delle Entrate
CATASTO FABBRICATI
Ufficio Provinciale di
Padova

Dichiarazione protocollo n. PD0185743 del 23/07/2019

Planimetria di u.i.u. in Comune di Arzergrande

Via Umberto I

civ. 99

Identificativi Catastali:

Sezione:

Foglio: 5

Particella: 858

Subalterno: 7

Compilata da:

Boaretto Lodovico

Iscritto all'albo:
Geometri

Prov. Padova

N. 02454

Scheda n. 1

Scala 1:200



Ultima planimetria in atti

Data: 22/07/2024 - n. T291602 - Richiedente: BRTLVC60M17C812C

Totale schede: 1 - Formato di acquisizione: A4(210x297) - Formato stampa richiesto: A4(210x297)

Agenzia delle Entrate
CATASTO FABBRICATI
Ufficio Provinciale di
Padova

Dichiarazione protocollata n. PD0185743 del 23/07/2019
Planimetria di u.i.u. in Comune di Arzergrande
Via Umberto I

civ. 99

Identificativi Catastali:
Sezione: 5
Foglio: 5
Particella: 858
Subalterno: 8


Compilata da:
Boaretto Lodovico
Iscritto all'albo:
Geometri

Prov. Padova

N. 02454

Scheda n. 1

Scala 1:200

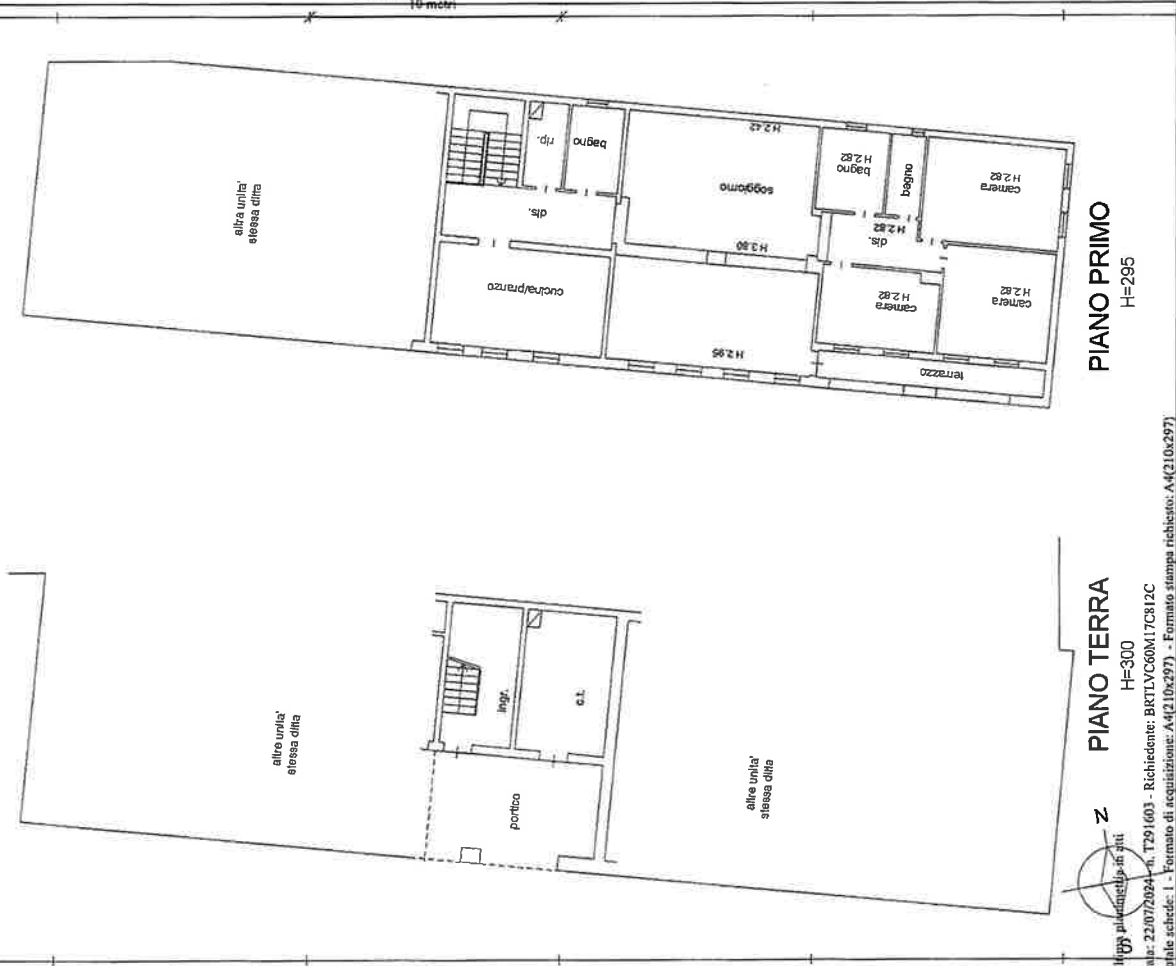

PIANO PRIMO
H=295

PIANO TERRA
H=300



Catasto dei Fabbricati - Situazione al 22/07/2024 - Comune di ARZERGRANDE(4458) - < Foglio 5 - Particella 858 - Subalterno 8 >

**Agenzia delle Entrate
CATASTO FABBRICATI
Ufficio Provinciale di
Padova**

Scheda n. 1 Scala 1:200

Proclamazione protocollata n. PD0185743 del 23/07/2019

Planimetria di u.i.u. in Comune di Arzergrande

Via Umberto I

civ. 99

Identificativi Catastali:

Compilata da:

Boaretto Iodovico

Isoritto all'albo:

Geometri

Sezione:


Foglio: 5

Particella: 858

Subalterno: 9

Prov. Padova

N. 02454

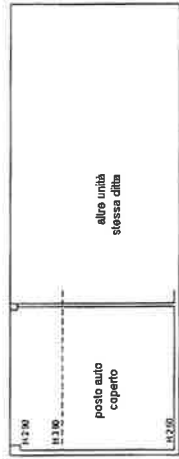


PIANO TERRA



Agenzia delle Entrate CATASTO FABBRICATI Ufficio Provinciale di Padova		Dichiarazione protocollata n. PD0185743 del 23/07/2019	
Via Umberto I		div. 99	
Identificativi Catastali:		Compilata da: Boaretto Lodovico	
Sezione: Foglio: 5		Iscritto all'albo: Geometri	
Particella: 858		Prov. Padova	
Subalterno: 10		N. 02454	

Scheda n. 1 Scala 1:200

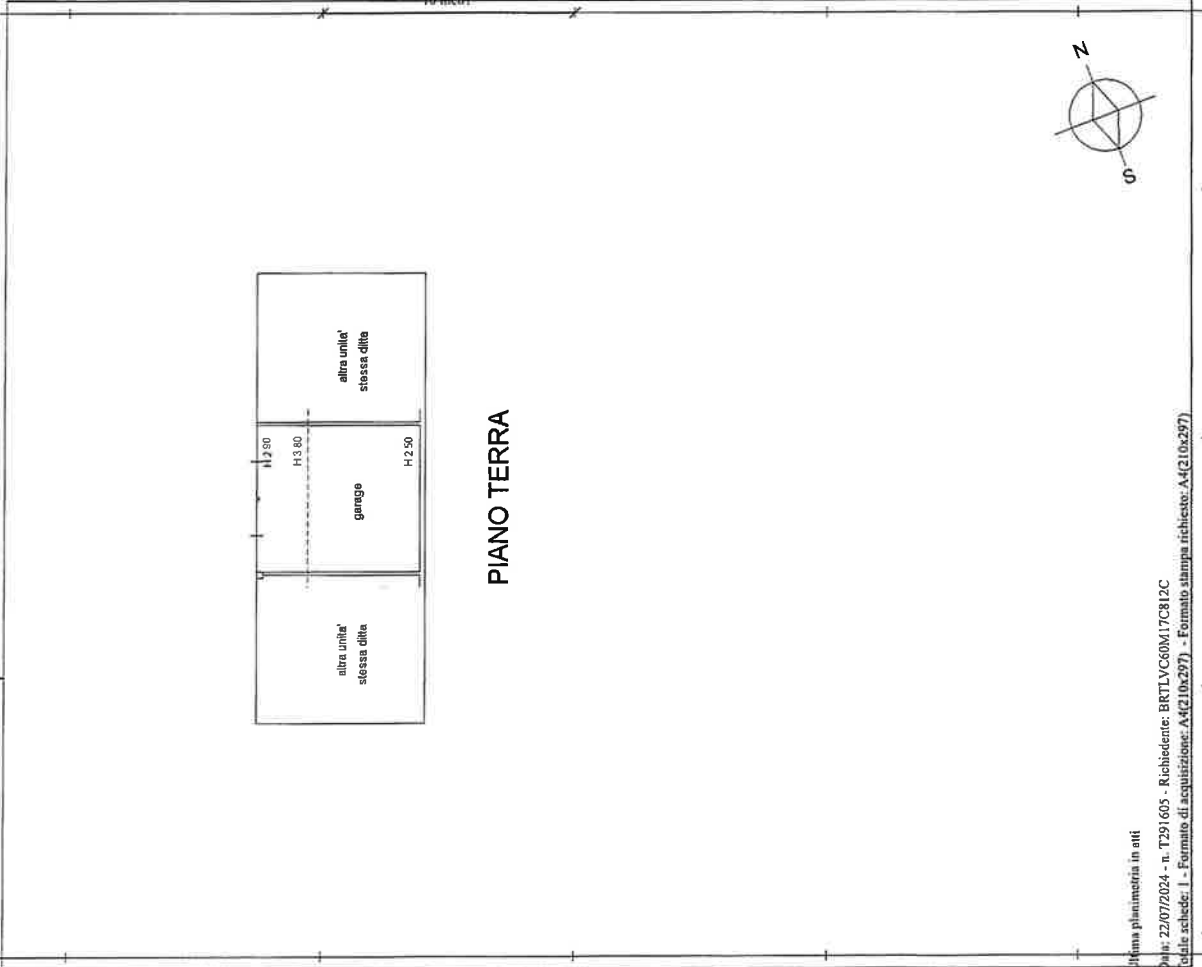

Agenzia delle Entrate
CATASTO FABBRICATI
Ufficio Provinciale di
Padova

Dichiarazione protocollo n. PD0185743 del 23/07/2019

Planimetria di u.i.u. in Comune di Arzergrande

Via Umberto I

civ. 99

Identificativi Catastali:

Sezione:
Foglio: 5
Particella: 858
Subalterno: 11

Compilata da:
Boaretto Lodovico


Iscritto all'albo:
Geometri

Prov. Padova

N. 02454

Scheda n. 1

Scala 1:200

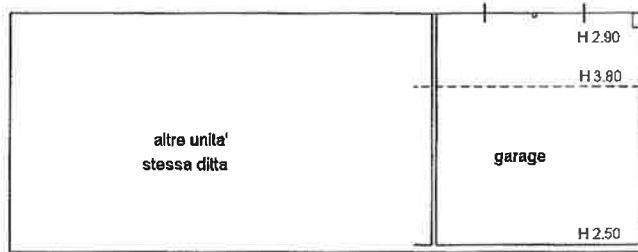

PIANO TERRA



Ultima planimetria in atti

Data: 22/07/2024 - n. T291606 - Richiedente: BRTLVC60M17C812C

Totale schede: 1 - Formato di acquisizione: A4(210x297) - Formato stampa richiesto: A4(210x297)

Agenzia delle Entrate
CATASTO FABBRICATI
Ufficio Provinciale di
Padova

Dichiarazione protocollo n. PD0185743 del 23/07/2019

Planimetria di u.i.u. in Comune di Arzergrande

Via Umberto I

civ. 99

Identificativi Catastali:

Sezione:
Foglio: 5
Particella: 858
Subalterno: 12

Compilata da:
Boaretto Lodovico


Iscritto all'albo:
Geometri

Prov. Padova

N. 02454


Scheda n. 1

Scala 1:200

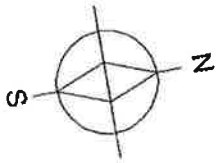

PIANO TERRA

H=320

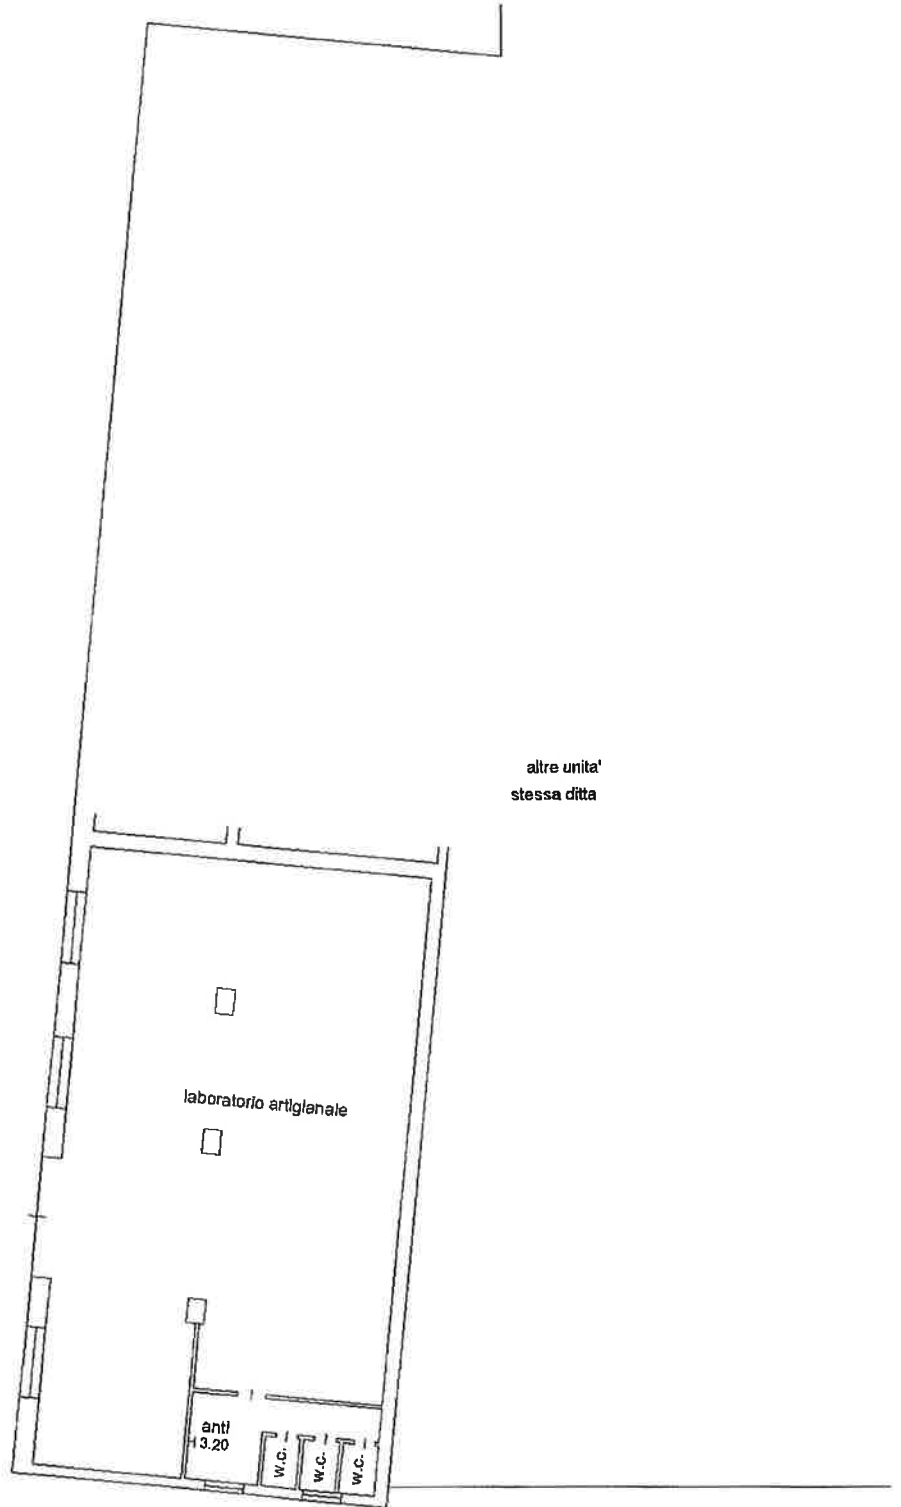

Ultima planimetria in atti

Data: 22/07/2024 - n. T291607 - Richiedente: BRTLVC60M17C812C

Totale schede: 1 - Formato di acquisizione: A4(210x297) - Formato stampa richiesto: A4(210x297)

Agenzia delle Entrate
CATASTO FABBRICATI
Ufficio provinciale di
Padova

Dichiarazione protocollo n. PD0185743 del 23/07/2019
Planimetria di u.i.v. in Comune di Arzergrande
Via Umberto I civ. 99

Identificativi Catastali:
Sezione: S
Foglio: 858
Particella: 13
Subalterno: 13

Compilata da:
Boaretto Lodovico
Iscritto all'albo:
Geometri
Prov. Padova N. 02454


Scala 1:200

Ultima planimetria in atti

Data: 22/07/2024 - n. T291435 - Richiedente: BRTLVC60M17C812C

Totale schede: 1 - Formato di acquisizione: A3(297x420) - Formato stampa richiesto: A4(210x297)

PIANO TERRA

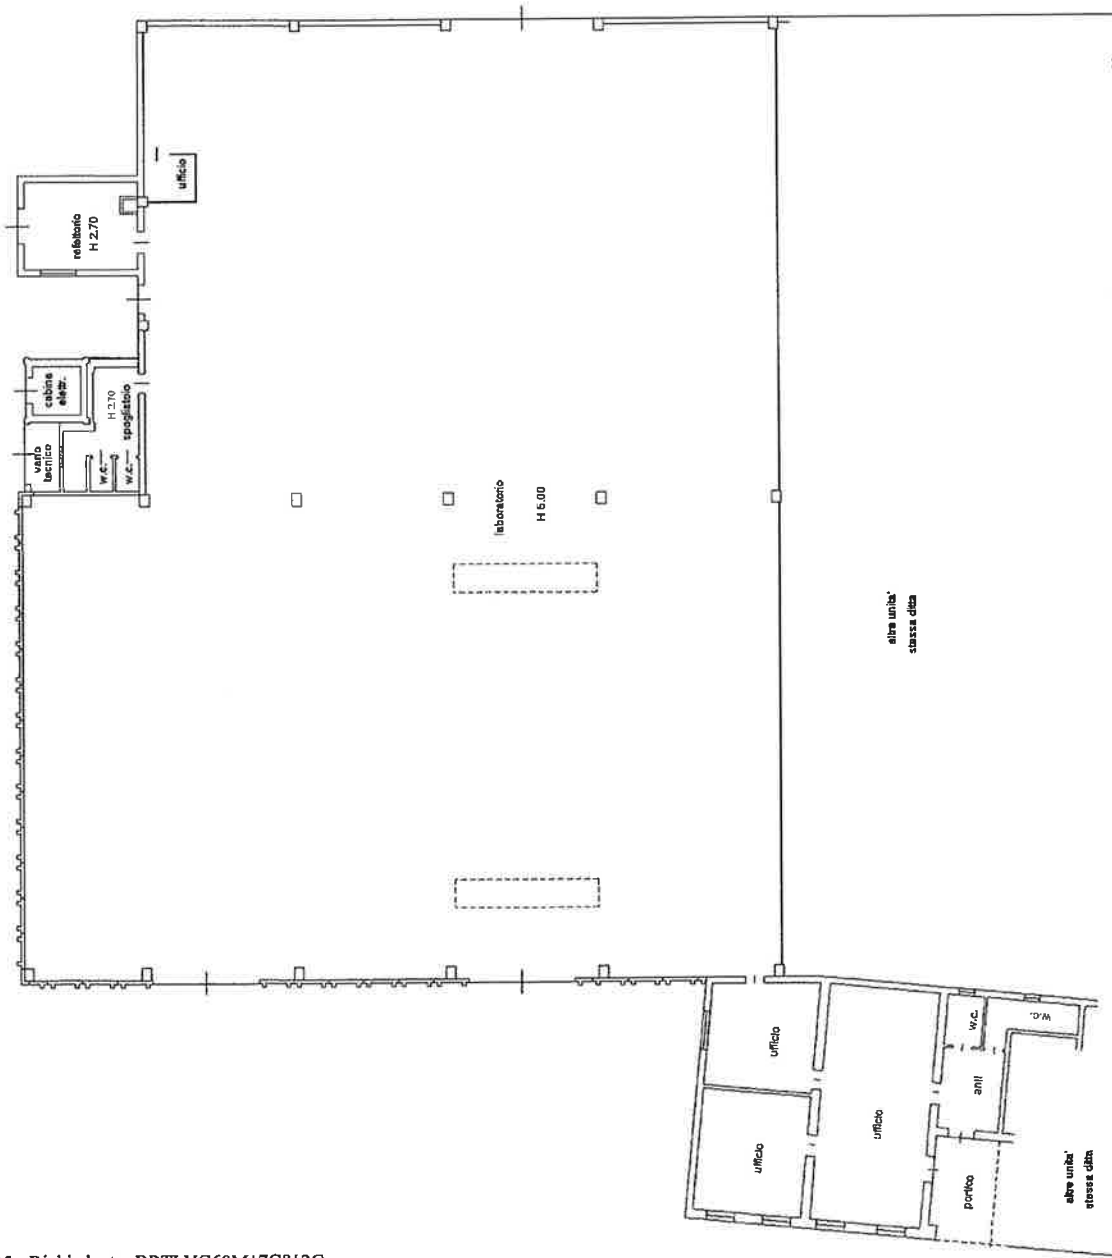

Agenzia delle Entrate
CATASTO FABBRICATI
Ufficio provinciale di
Padova

Dichiarazione protocollo n. PD0185743 del 23/07/2019
Planimetria di u.i.v. in Comune di Arzergrande
Via Umberto I civ. 99

Identificativi Catastali:
Sezione: 5
Foglio: 858
Particella: 14
Subalterno: 14

Compilata da:
Bosetto Ludovico
Iscritto all'albo:
Geometri
Prov. Padova N. 02454


Scala 1: 200

Ultima planimetria in atti

Data: 22/07/2024 - n. T291436 - Richiedente: BRTLVC60M17C812C

Totale schede: 1 - Formato di acquisizione: A3(297x420) - Formato stampa richiesto: A4(210x297)

PIANO TERRA

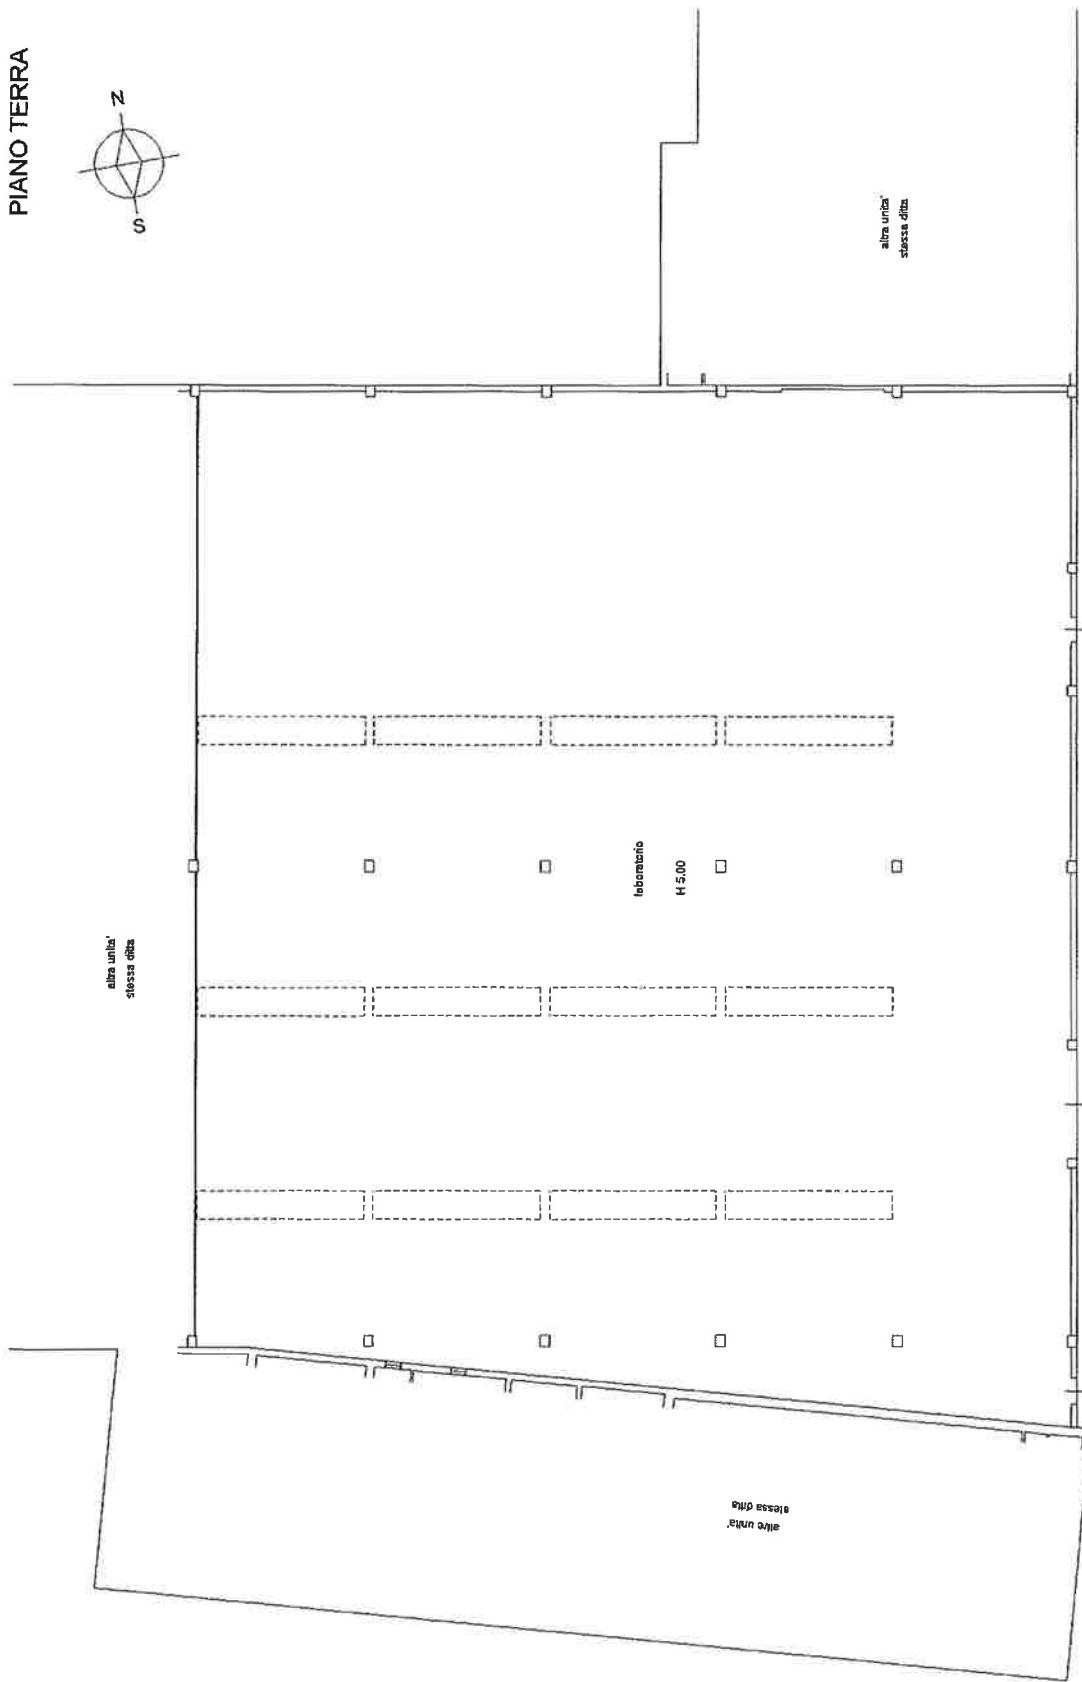

Agenzia delle Entrate
CATASTO FABBRICATI
Ufficio provinciale di
Padova

Dichiarazione protocollo n. PD0185743 del 23/07/2019
Planimetria di u.i.v. in Comune di Arzergrande
Via Umberto I
civ. 99

Identificativi Catastali:
Sezione:
Foglio: 5
Particella: 858
Subalterno: 15


Compilata da:
Boaretto Lodovico
Isoritto all'albo:
Geometri
Prov. Padova
N. 02454

Scala 1:200

Ultima planimetria in atti

Data: 22/07/2024 - n. T291437 - Richiedente: BRTLVC60M17C812C

Totale schede: 1 - Formato di acquisizione: A3(297x420) - Formato stampa richiesto: A4(210x297)

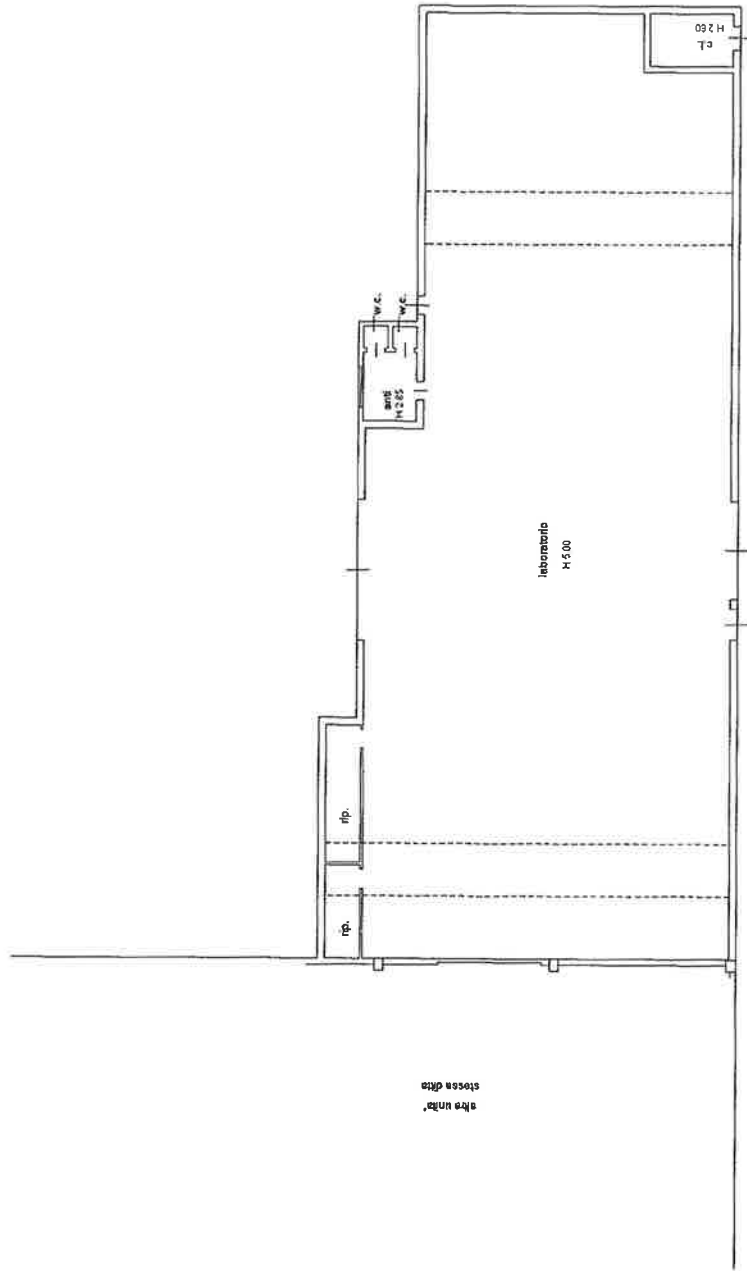

PIANO TERRA



Agenzia delle Entrate
CATASTO FABBRICATI
Ufficio Provinciale di
Padova

Dichiarazione protocollo n. PD0185743 del 23/07/2019

Planimetria di u.i.u. in Comune di Arzergrande

Via Umberto I

civ. 99

Identificativi Catastali:

Sezione:
Foglio: 5
Particella: 858
Subalterno: 16

Compilata da:
Boaretto Lodovico


Iscritto all'albo:
Geometri

Prov. Padova

N. 02454

Scheda n. 1

Scala 1:200

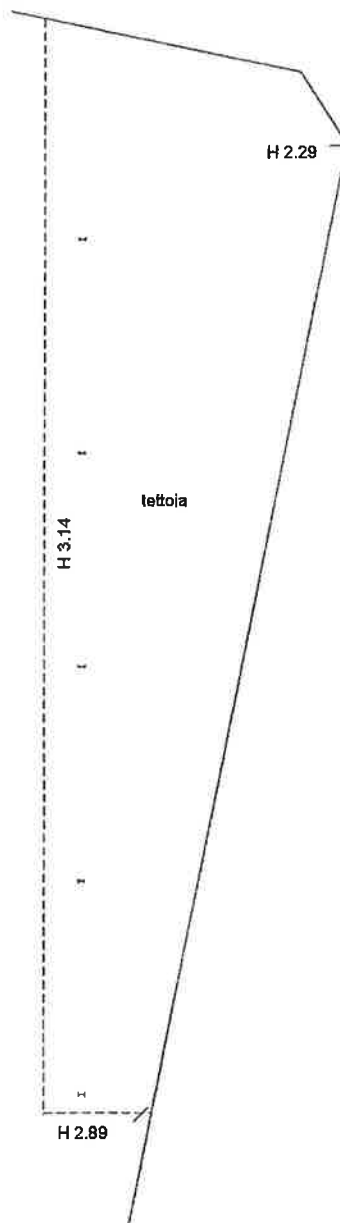

PIANO TERRA



Ultima planimetria in atti

Data: 22/07/2024 - n. T291438 - Richiedente: BRTLVC60M17C812C

Totale schede: 1 - Formato di acquisizione: A4(210x297) - Formato stampa richiesto: A4(210x297)