

**Agenzia delle Entrate
CATASTO FABBRICATI
Ufficio Provinciale di
Padova**

Dichiarazione protocollo n. PD0174241 del 29/11/2024

Comune di Limena

Via Camerini

civ. 7/A

Identificativi Catastali:

Sezione:

Foglio: 10

Particella: 223

Subalterno: 5

Compilata da:

Cavallaro Valentino

Iscritto all'albo:

Geometri

Prov. Padova


N. 03709

Planimetria


Scheda n. 1

Scala 1:200

PIANO TERRA
h. 2.70

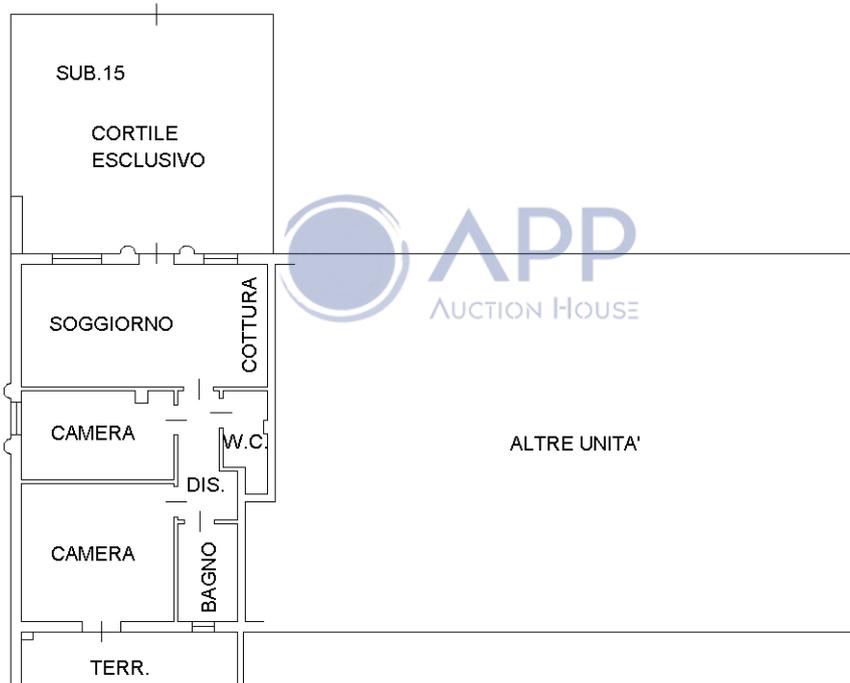

Catasto dei Fabbricati - Situazione al 03/03/2025 - Comune di LIMENA(E592) - < Foglio 10 - Particella 223 - Subalterno 15 > - Uiu graffiata
VIA CAMERINI n. 7/A Piano T

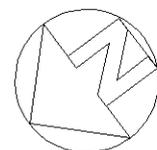

Ultima planimetria in atti

20098

MODULARIO
F. 119. 1000 1987



MINISTERO DELLE FINANZE
DIPARTIMENTO DEL TERRITORIO
CATASTO EDILIZIO URBANO (RDL 13-4-1939, n. 652)

MOD. BN (CEU)

LIRE
500


221

Planimetria di u.i.u. in Comune di **LIMENA** via **CAMERINI** civ.

N. C. T.			N. C. E. U.				
Fg.	All.	Mapp.	Sez.	Fg.	All.	Mapp.	Sub.
10	-	223	-	10	-	223	10


PIANO PRIMO SOTTOSTRADA

H. 2.40

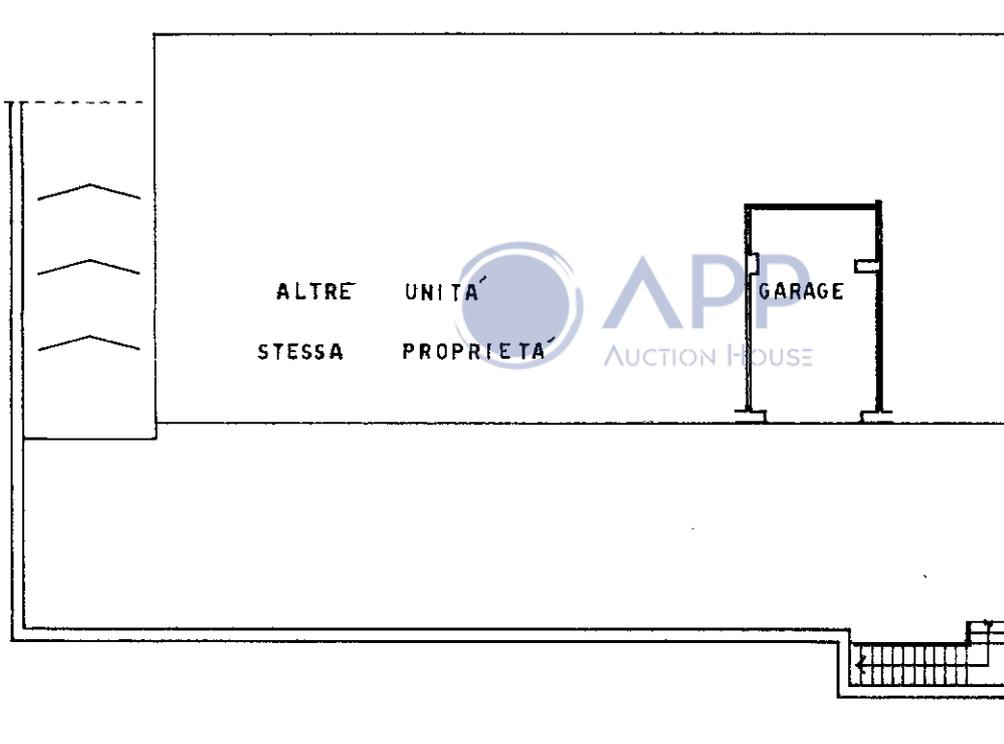

ALTRA UNITA'
ALTRA PROPRIETA'

ORIENTAMENTO

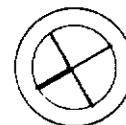

SCALA DI 1:200


UFFICIO TECNICO CATASTALE
RISERVATO ALL'UFFICIO

Dichiarazione di N.C.
Ultima planimetria in atti
Denuncia di variazione

Compilata dall'ing.
(Titolo, cognome e nome)

Data presentazione: 22/03/1996 - Data: 03/03/2025 - n. T364042 - Richiedente: C
Totale schede catastali: 10
Identificativi catastali: F. 10 n. 223 sub 10
Pianta stampata richiesto: A4 (210x297)
della provincia di **PADOVA** n. 1366

data **03-'96** Firma *[Signature]*

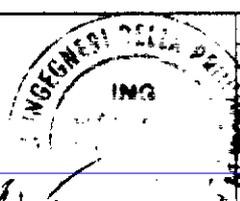

20098 000123
LIMENA
3158

ing. 01
 Comune di Fabbricati - Situazione al 03/03/2025 - Comune di LIMENA (E592) - < Foglio 10 - Particella 223 - Subalterno 10 >
 CAMERINI Piano S1