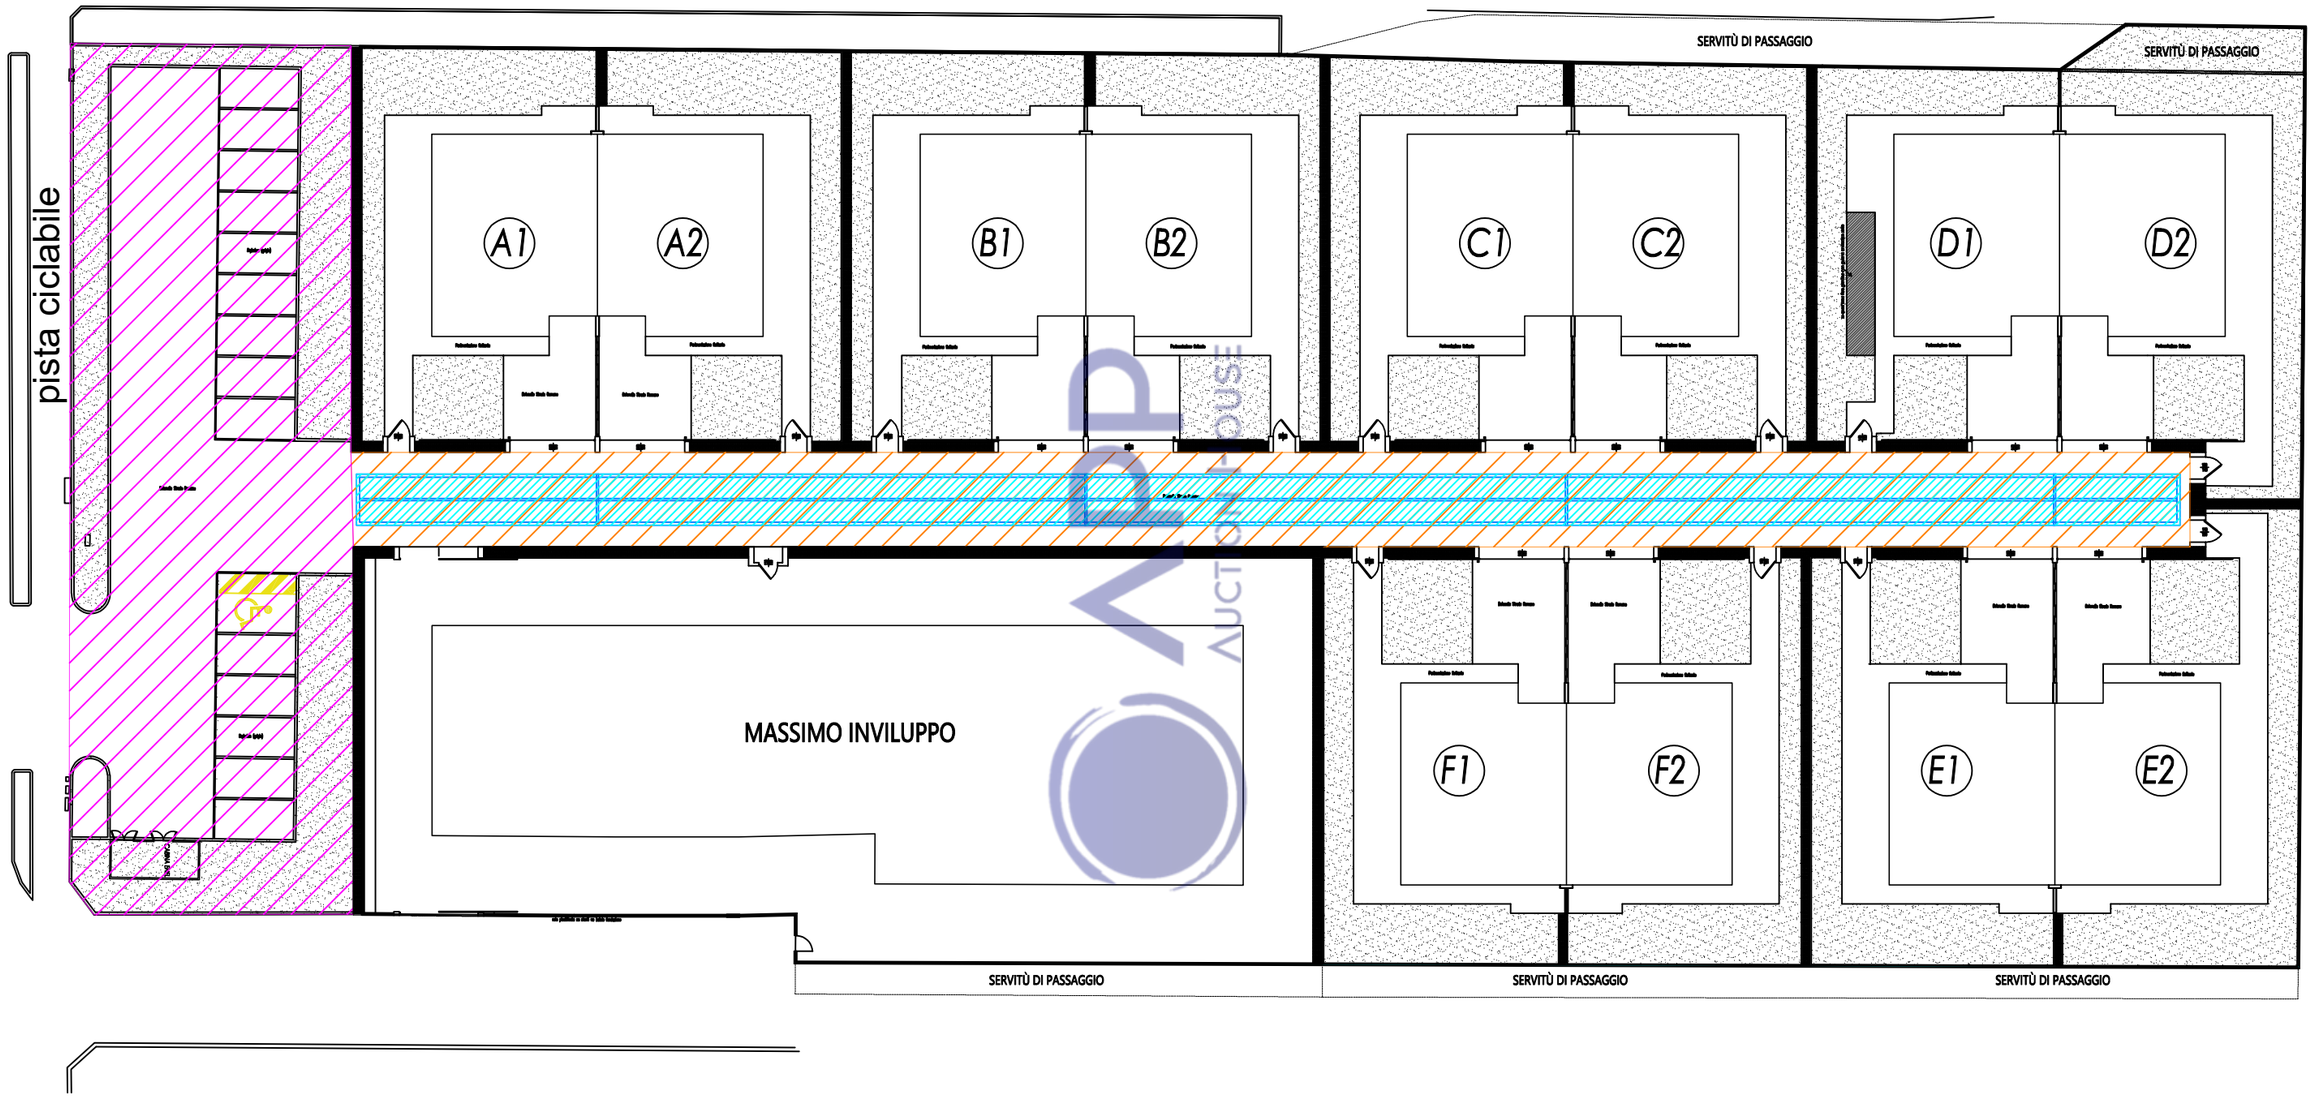

AREA DA CEDERE AL COMUNE

PARTI COMUNI DA DIVIDIRE IN PARTI UGUALI

VASCA DI LAMINAZIONE

LE DIMORE - VIA BRAGNI	PLANIMETRIA GENERALE	SCALA NESSUNA	01/12/2025