

Agenzia delle Entrate
CATASTO FABBRICATI
Ufficio Provinciale di
Padova

Dichiarazione protocollo n. PD0109245 del 22/12/2020

Comune di Abano Terme

Via Monte Altore

civ. 8C

Identificativi Catastali:

Sezione:

Foglio: 15

Particella: 871

Subalterno: 11

Compilata da:

Iscritto all'albo:
Geometri

Prov. Padova

N. 2546

Planimetria


Scheda n. 1

Scala 1:200


PLANIMETRIA CATASTALE - VIA MONTE ALTORE - ABITAZIONE



PIANTA P. TERRA
H=270

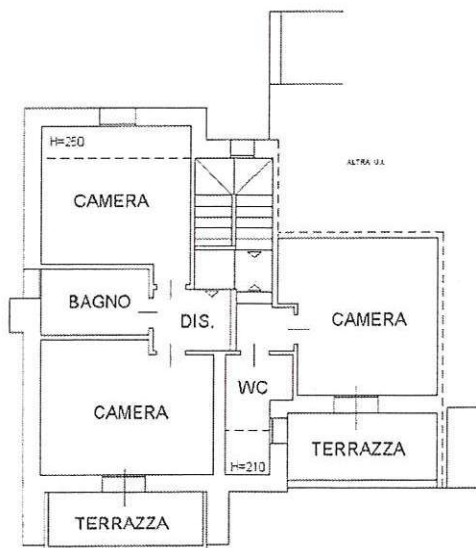

PIANTA P. PRIMO
H=270

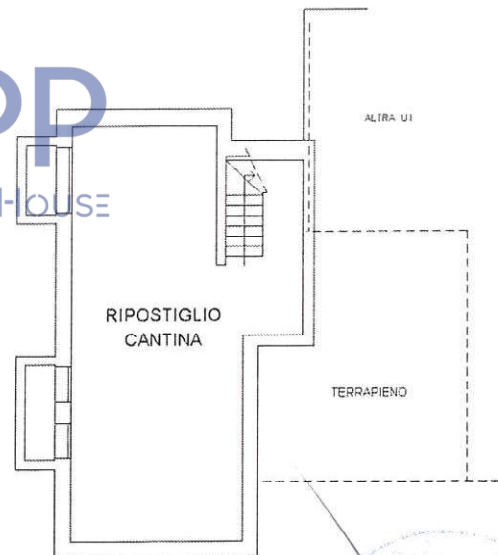

PIANTA P. INTERRATO
H=240



Ultima planimetria in atti

Data: 06/09/2023 - n. T301488 - Richiedente:

Totale schede: 1 - Formato di acquisizione: A4(210x297) - Formato stampa richiesto: A4(210x297)

Agenzia del Territorio
CATASTO FABBRICATI
Ufficio Provinciale di
Padova

Dichiarazione protocollo n. 000075917 del 07/03/2002

Planimetria di u.i.u. in Comune di Abano Terme

Via Monte Altore

civ.

Identificativi Catastali:

Sezione:

Foglio: 15

Particella: 871

Subalterno: 10

Compilata da:

Peggioramento


Iscritto all'albo:
Geometri

Prov. Padova

N. 3334

Scheda n. 1


Scala 1:200

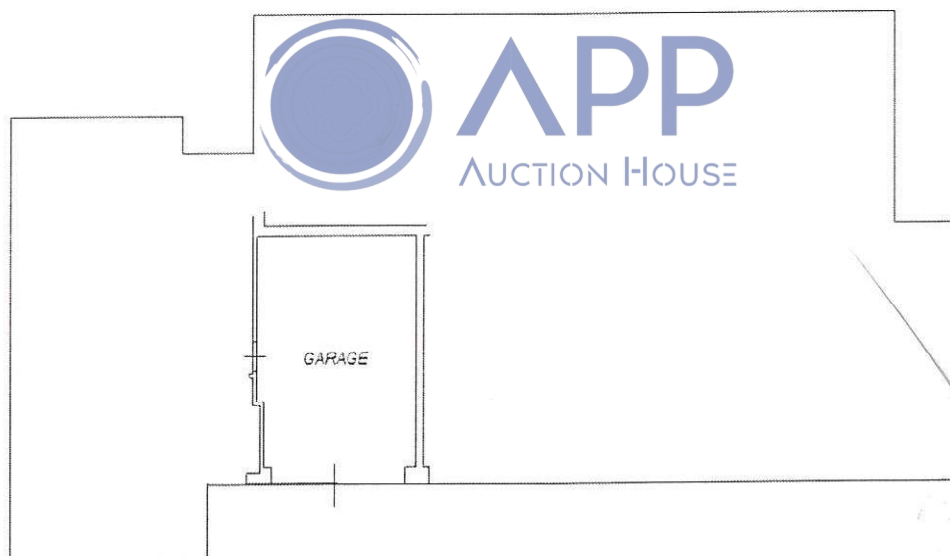PLANIMETRIA CATASTALE - VIA MONTE ALTORE - GARAGE

PIANO TERRA
H 2.40



ORIENTAMENTO

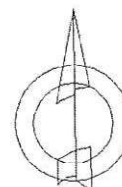

Ultima planimetria in atti

Data: 06/09/2023 - n. T301487 - Richiedente:

Totale schede: 1 - Formato di acquisizione: A4(210x297) - Formato stampa richiesto: A4(210x297)