

COMMITTENTE: NAVARRIA ALFIO (Residence Villa Isola)

TAVOLA 1: PLANIMETRIA QUOTATE

DATA EMISSIONE: 07/05/2017-13/06/2017



SCALE: 1/50

1/50 082_2017 3







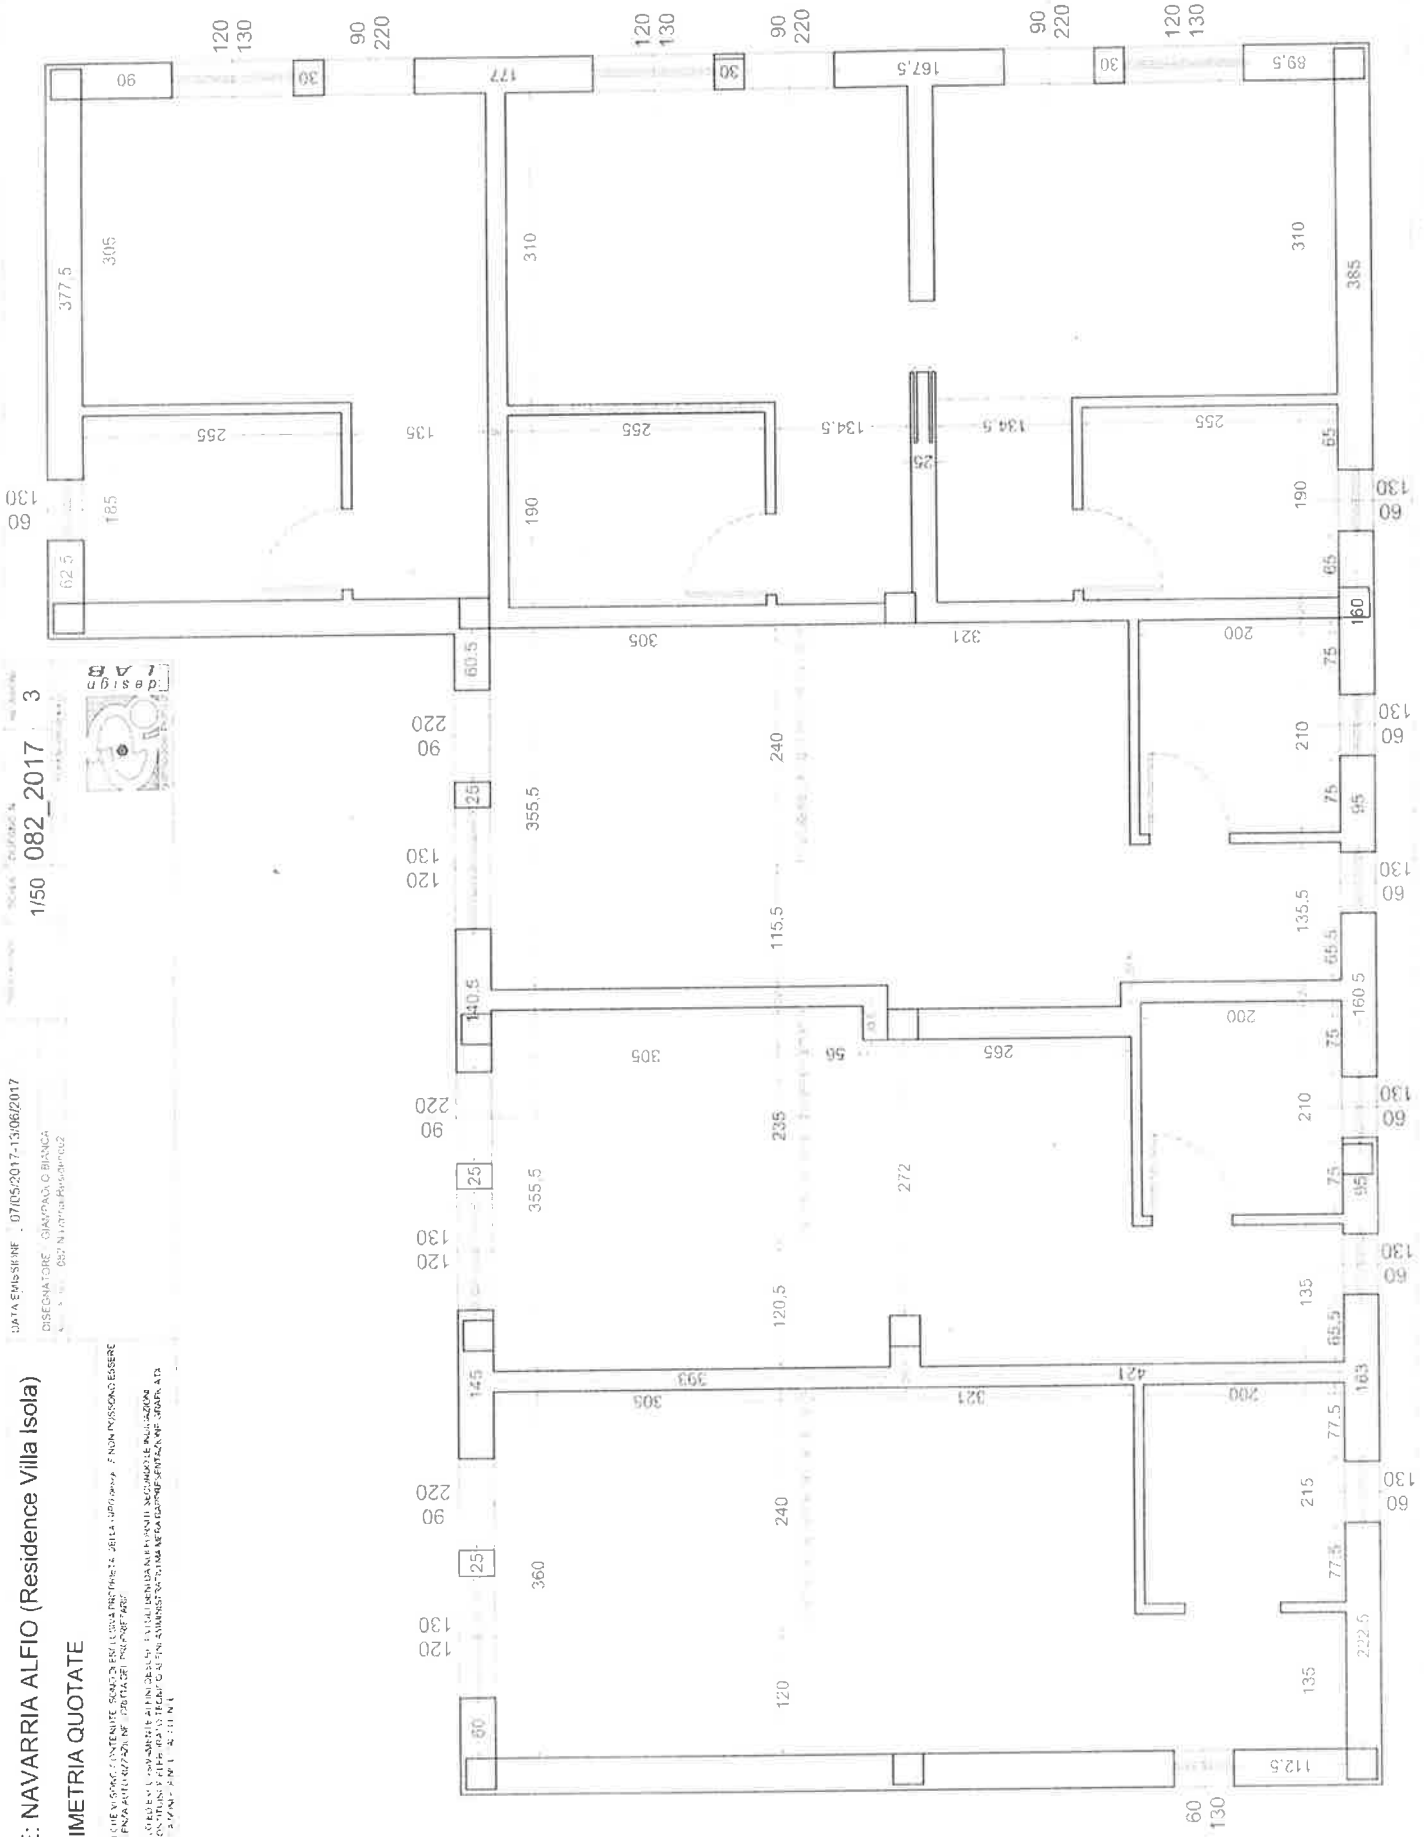

4 DIC. 2001

128

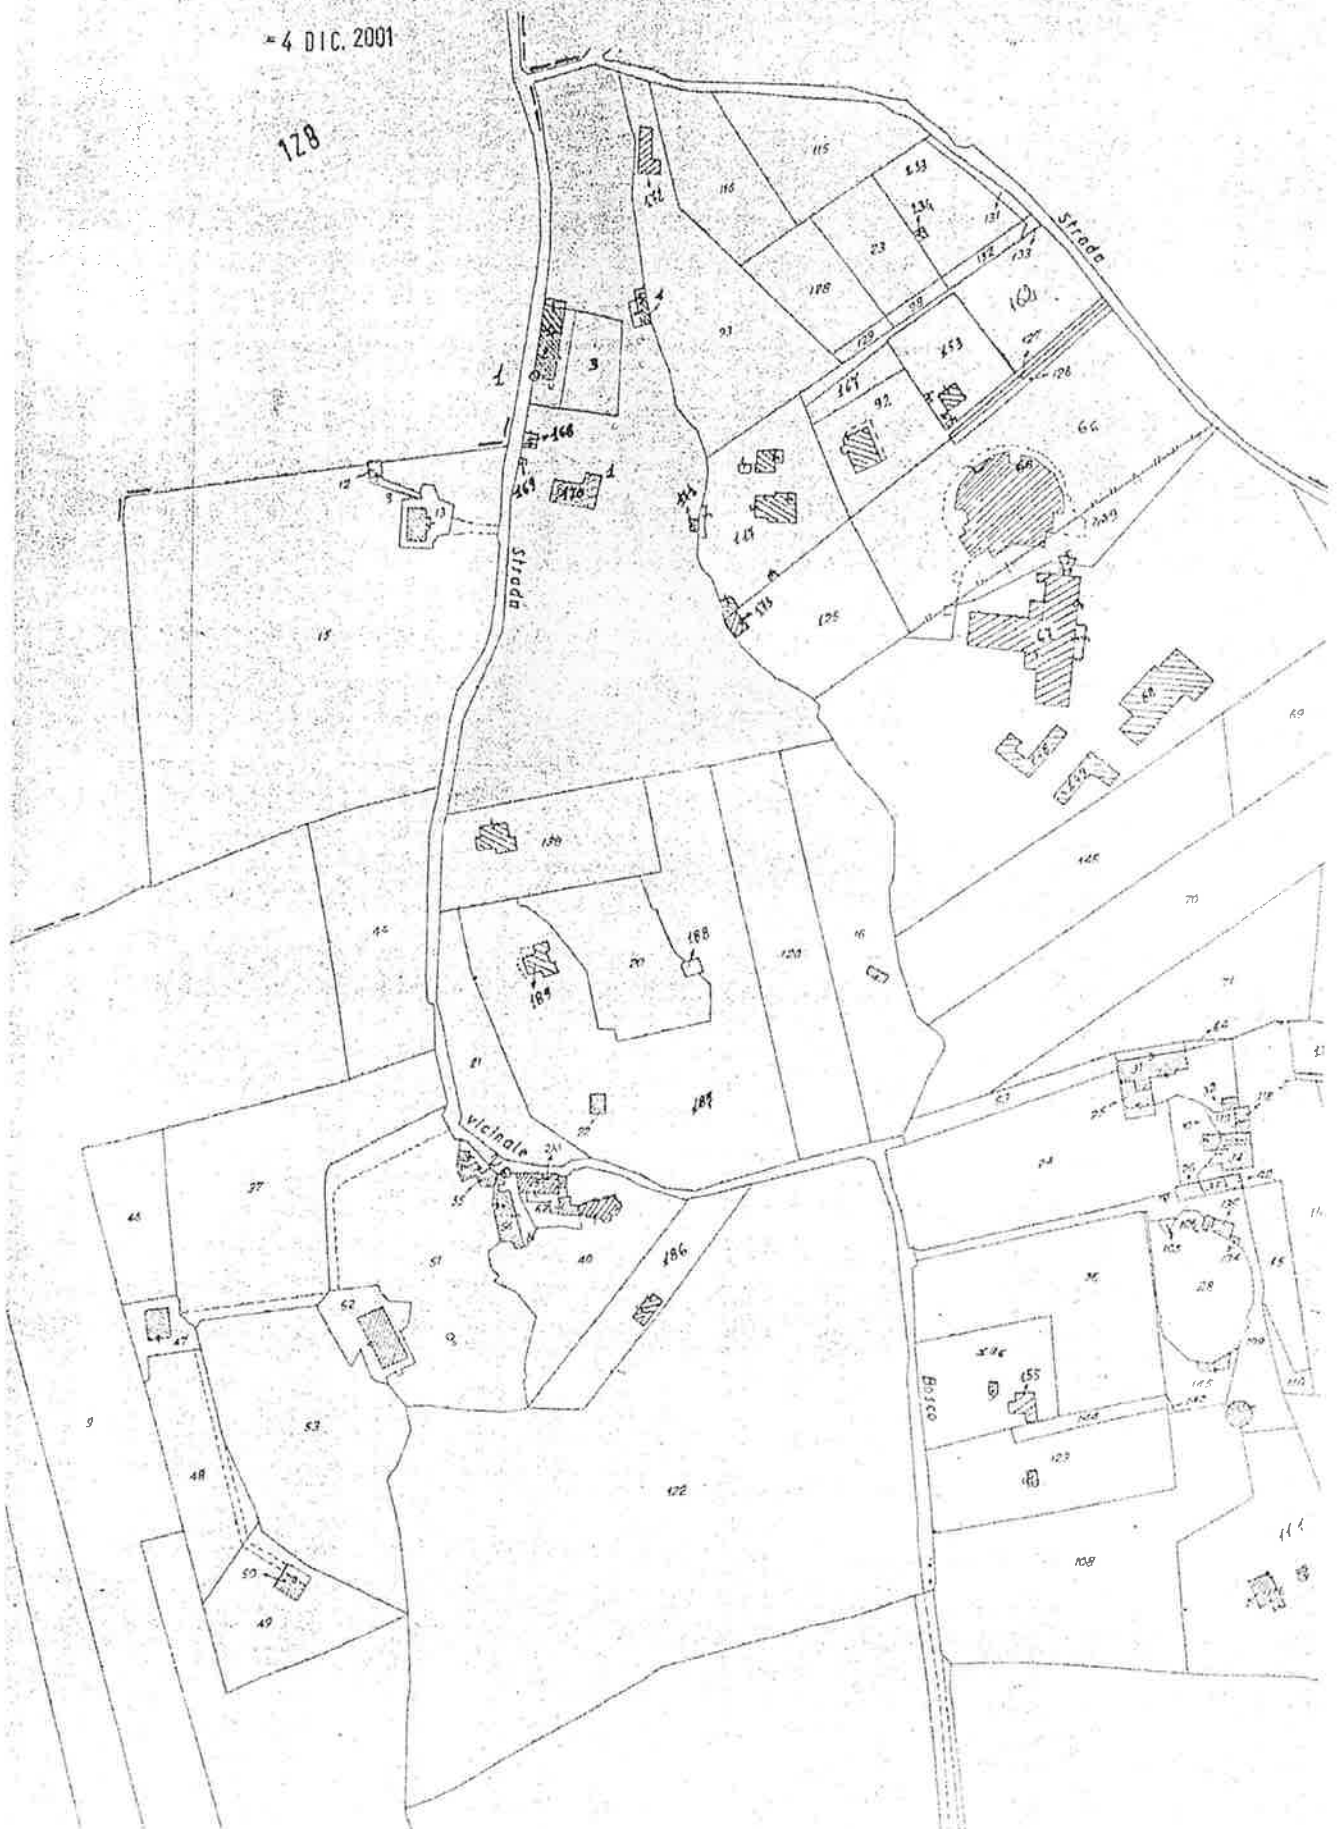

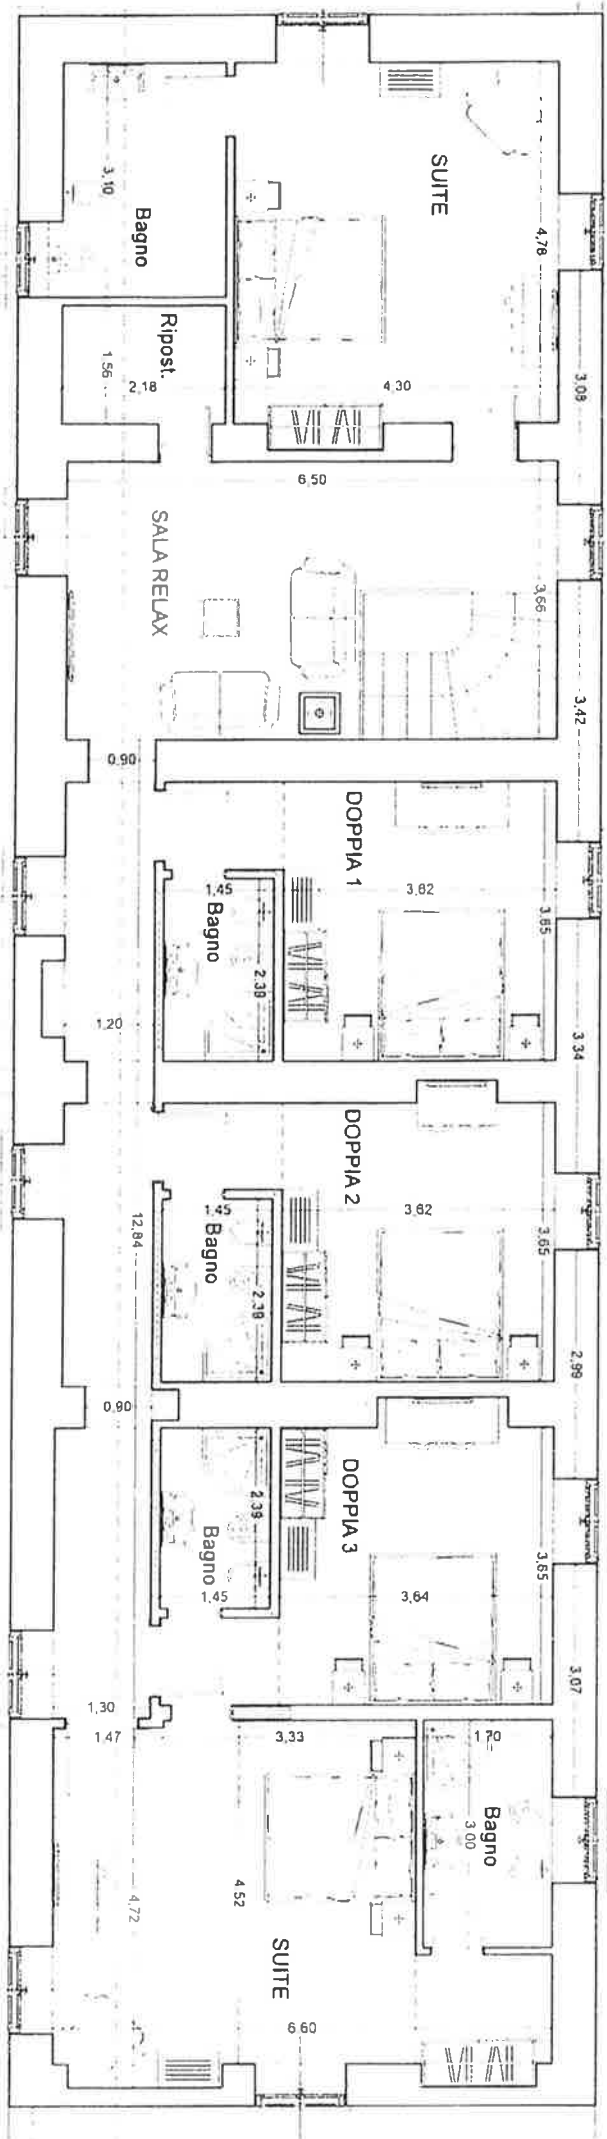


Agenzia delle Entrate
CATASTO FABBRICATI
Ufficio Provinciale di
Siracusa


Scheda n. 1
Scala 1:200

Dichiarazione protocollo n. SR0062976 del 03/07/2014
Planimetria di u.i. n. in Comune di Siracusa
Localita' Isola
Identificativi Catastali:
Sezione:
Foglio: 131
Particella: 2
Subalterno:
Completata da:
Roccazzello Sebastiano
Inscritto all'albo:
Ingegneri
Prov. Siracusa
N. 1067


Catasto dei Fabbricati - Situazione al 04/07/2014 - Comune di SIRACUSA (I/54) - < Foglio: 131 - Particella: 2 - Subalterno: 0 >
LOCALITA' ISOLA n. 33 piano: 1-1:
Ultima planimetria in atti

Data: 04/07/2014 - n. T220600 - Richiedente: RCCSST59L03E532S
le schede: 2 - Formato di acquisizione: A4(210x297) - Formato stampa richiesto: A4(210x297)

PIANO TERRA h=3.10

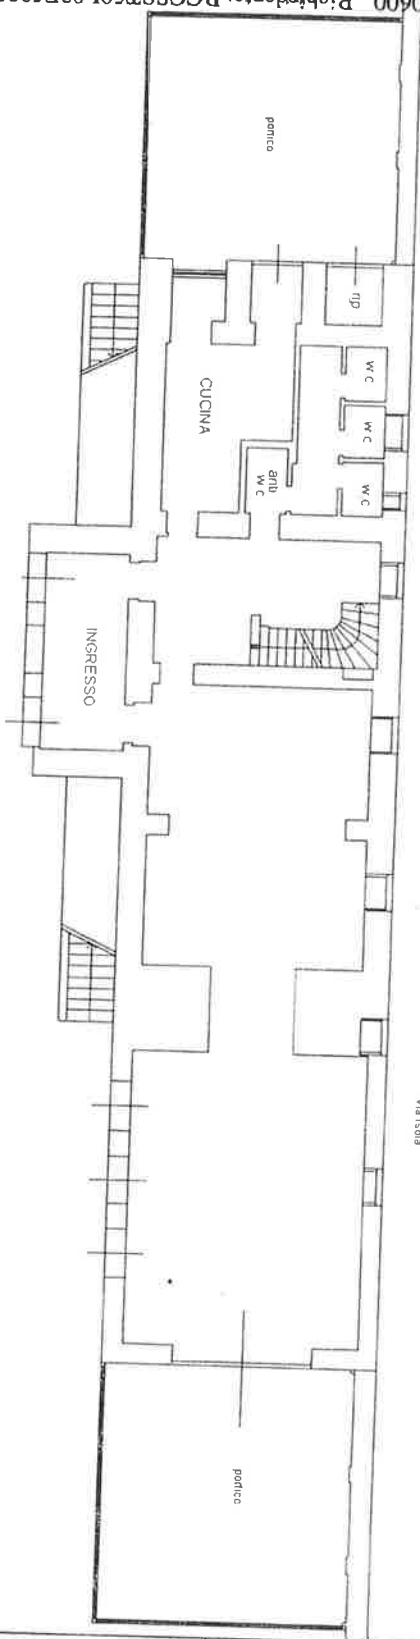

PIANO PRIMO h= 2.97

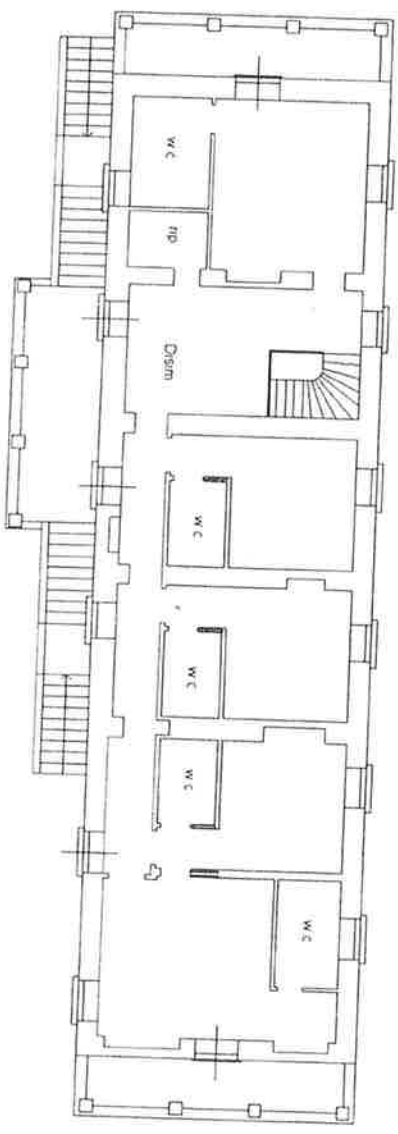

11/07/2014