

Agenzia del Territorio
CATASTO FABBRICATI
Ufficio Provinciale di
Padova

Dichiarazione protocollo n. PD0164269 del 01/08/2006

Planimetria di u.i.u. in Comune di Rubano

Via Bolzano

civ.

Identificativi Catastali:

Sezione:

Foglio: 12

Particella: 1436

Subalterno: 2


Iscritto all'albo:
Geometri

Prov. Padova

N. 4010

Scheda n. 1

Scala 1:200

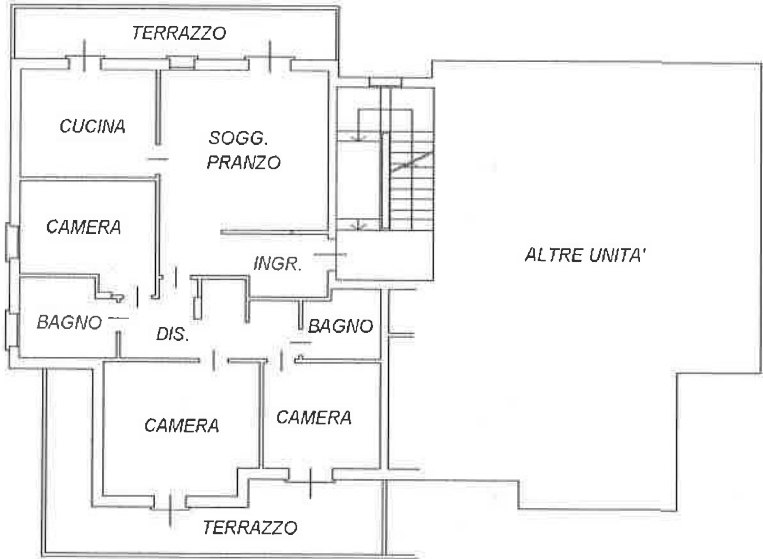

PIANO PRIMO H=2.70



Ultima planimetria in atti


Data: 03/07/2026 - n. T69609 - Richiedente:

Totale schede: 1 - Formato di acquisizione: A4(210x297) - Formato stampa richiesto: A4(210x297)


ELABORATO PLANIMETRICO		Agenzia del Territorio CATASTO FABBRICATI Ufficio Provinciale di Padova	
Compilato da: Meneghello Andrea			
Iscritto all'albo: Geometri			
Prov. Padova	N. 4010		
Comune di Rubano		Protocollo n. PD0164269 del 01/08/2006	
Sezione:	Foglio: 12	Particella: 1436	Tipo Mappale n. 13990 del 23/01/2006
Dimostrazione grafica dei subalterni			Scala 1 : 500



PIANO TERRA CON CORTILE ANNESSO

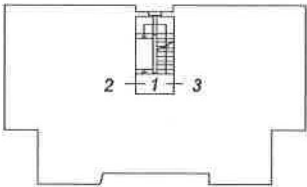

PIANO PRIMO

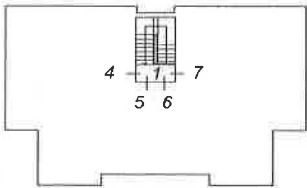

PIANO SECONDO



PIANO TERZO



Ultima planimetria in atti

Data: 03/07/2026 - n. T189018 - Richiedente: Telematico

Totale schede: 1 - Formato di acquisizione: A4(210x297) - Formato stampa richiesto: A4(210x297) - Fattore di scala non utilizzabile

Agenzia del Territorio CATASTO FABBRICATI Ufficio Provinciale di Padova	Dichiarazione protocollo n. PD0164269 del 01/08/2006	
	Planimetria di u.i.u. in Comune di Rubano Via Bolzano civ.	
Scheda n. 1 Scala 1:200	Identificativi Catastali:	Isritto all'albo: Geometri
	Sezione: Foglio: 12 Particella: 1436 Subalterno: 15	Prov. Padova N. 4010

PIANO TERRA H=2.40

Ultima planimetria in atti

Data: 03/07/2026 - n. T69612 - Richiedente:

Totale schede: 1 - Formato di acquisizione: A4(210x297) - Formato stampa richiesto: A4(210x297)